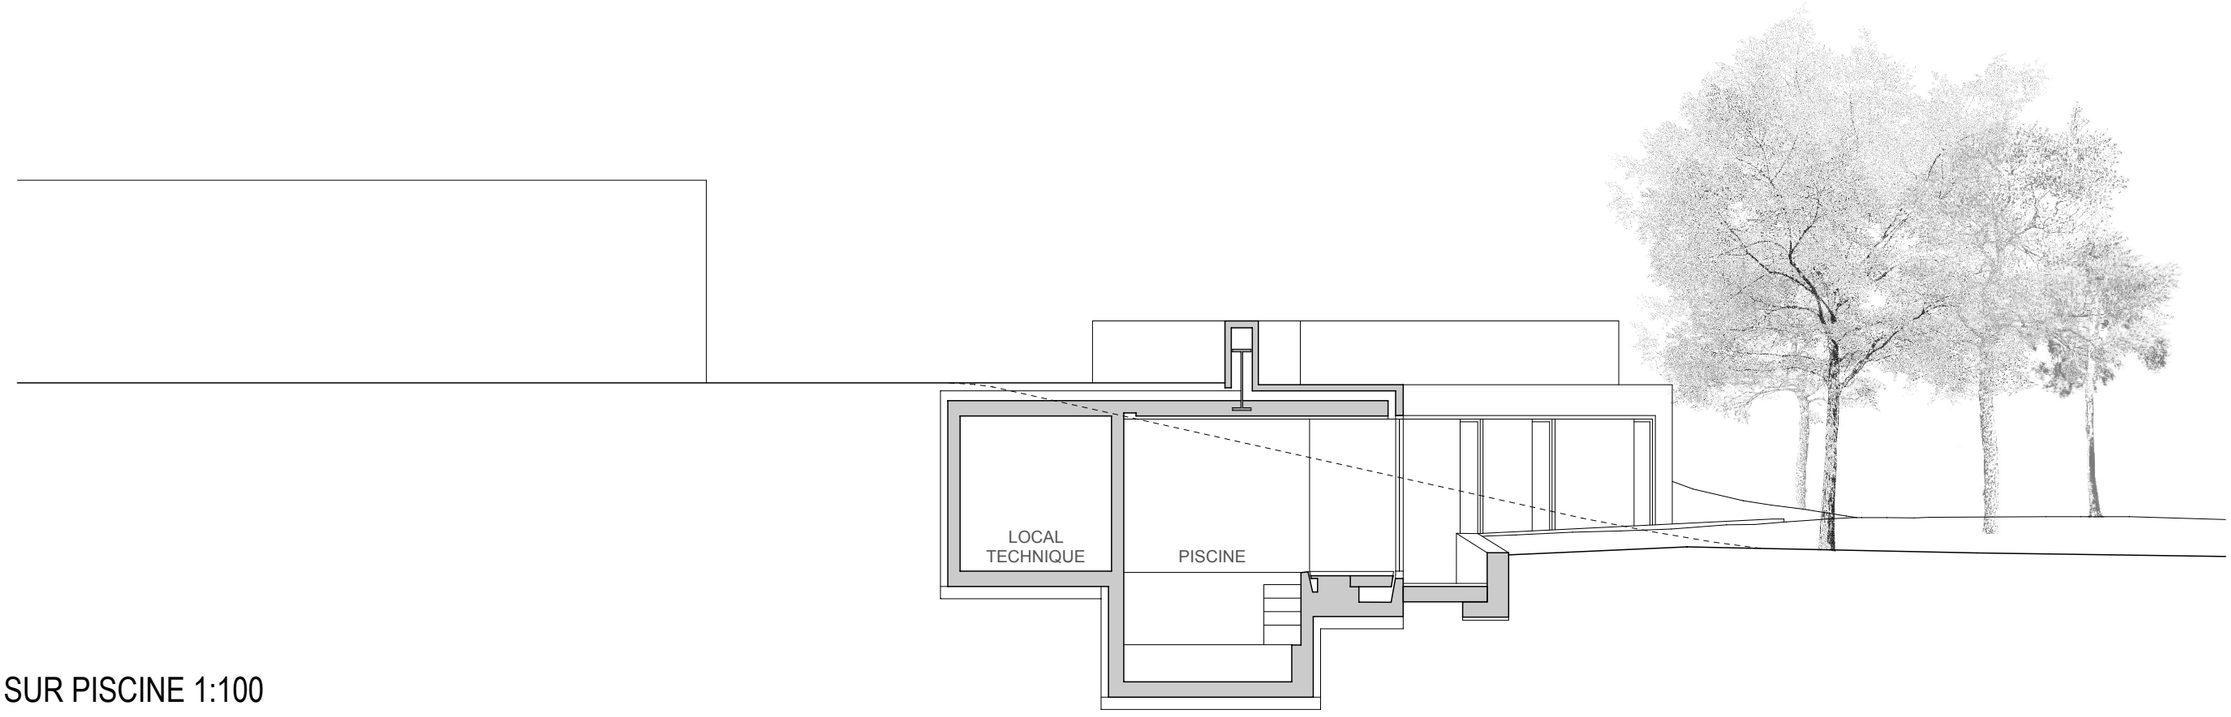

COUPE SUR PISCINE 1:100

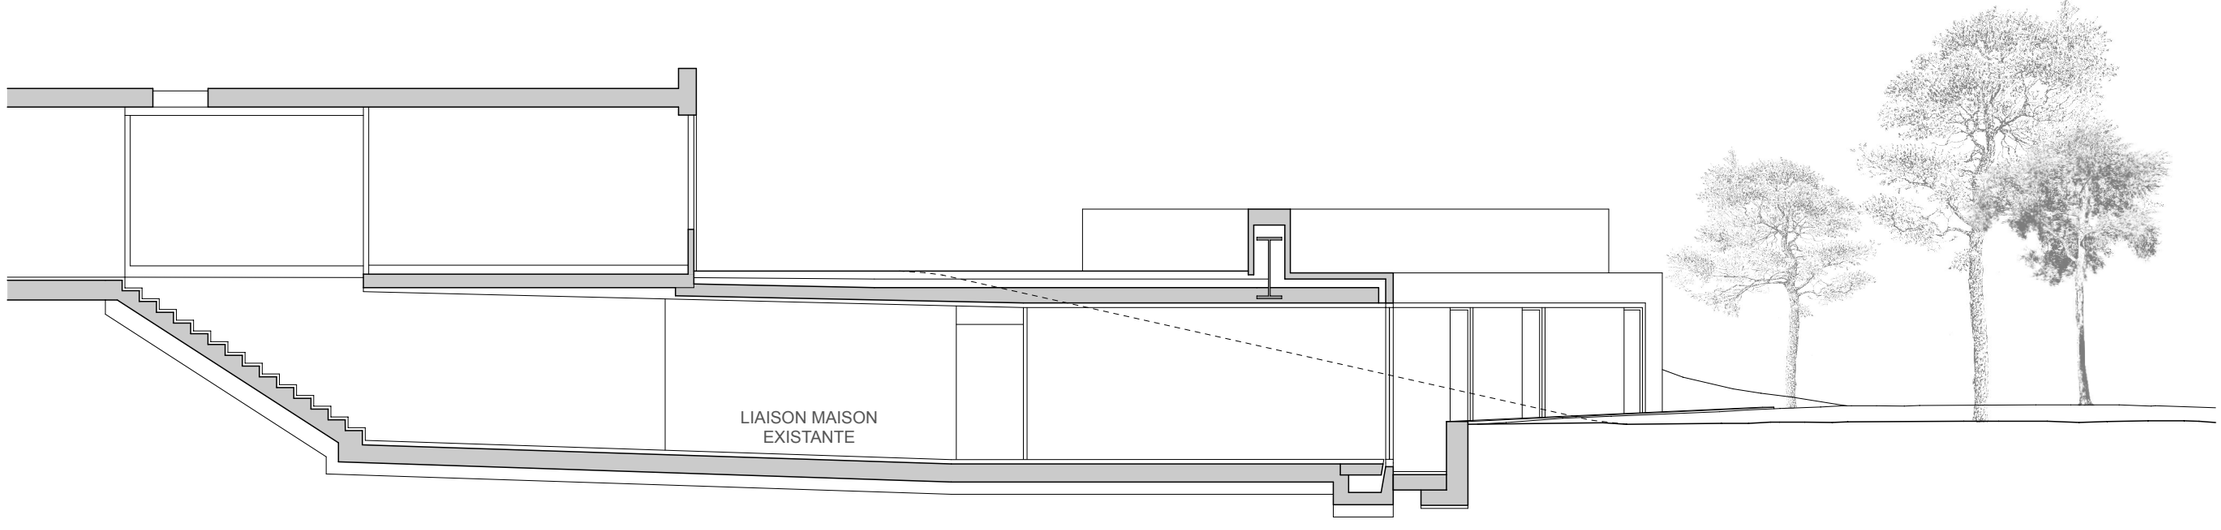

COUPE SUR ESCALIER DE LIAISON 1:100

0 1 5 10

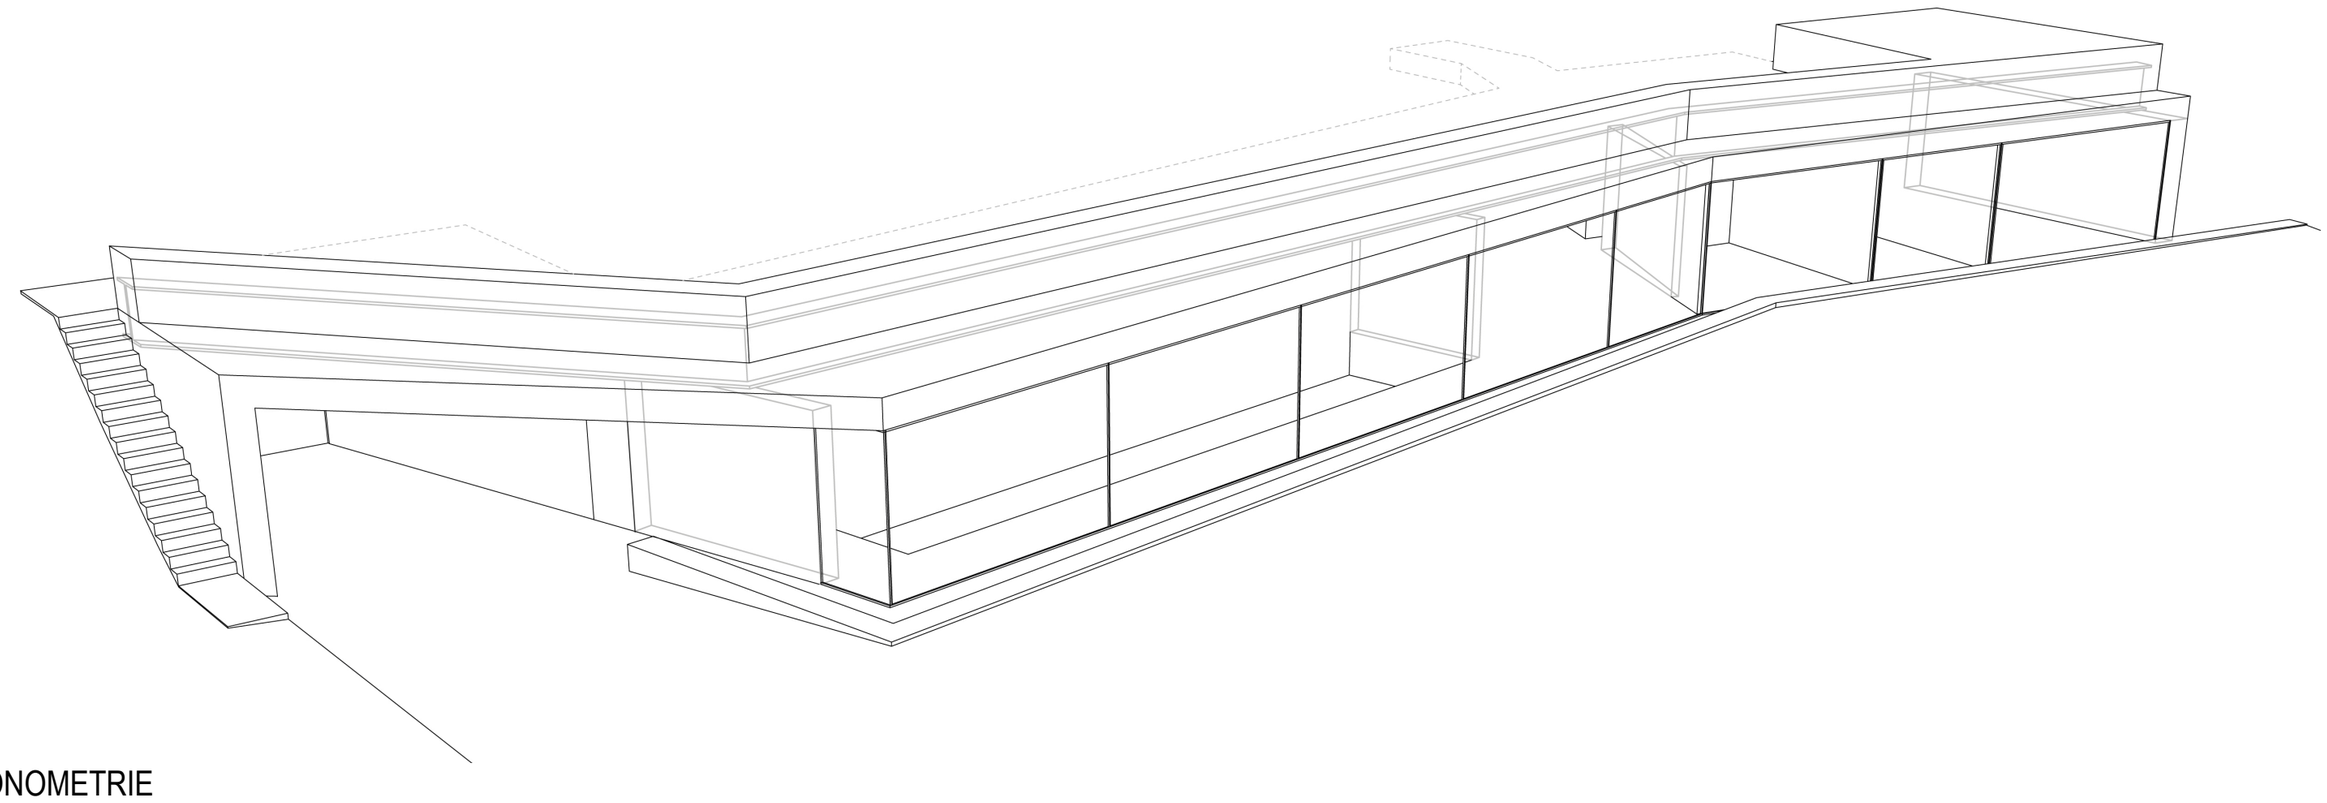

AXONOMETRIE

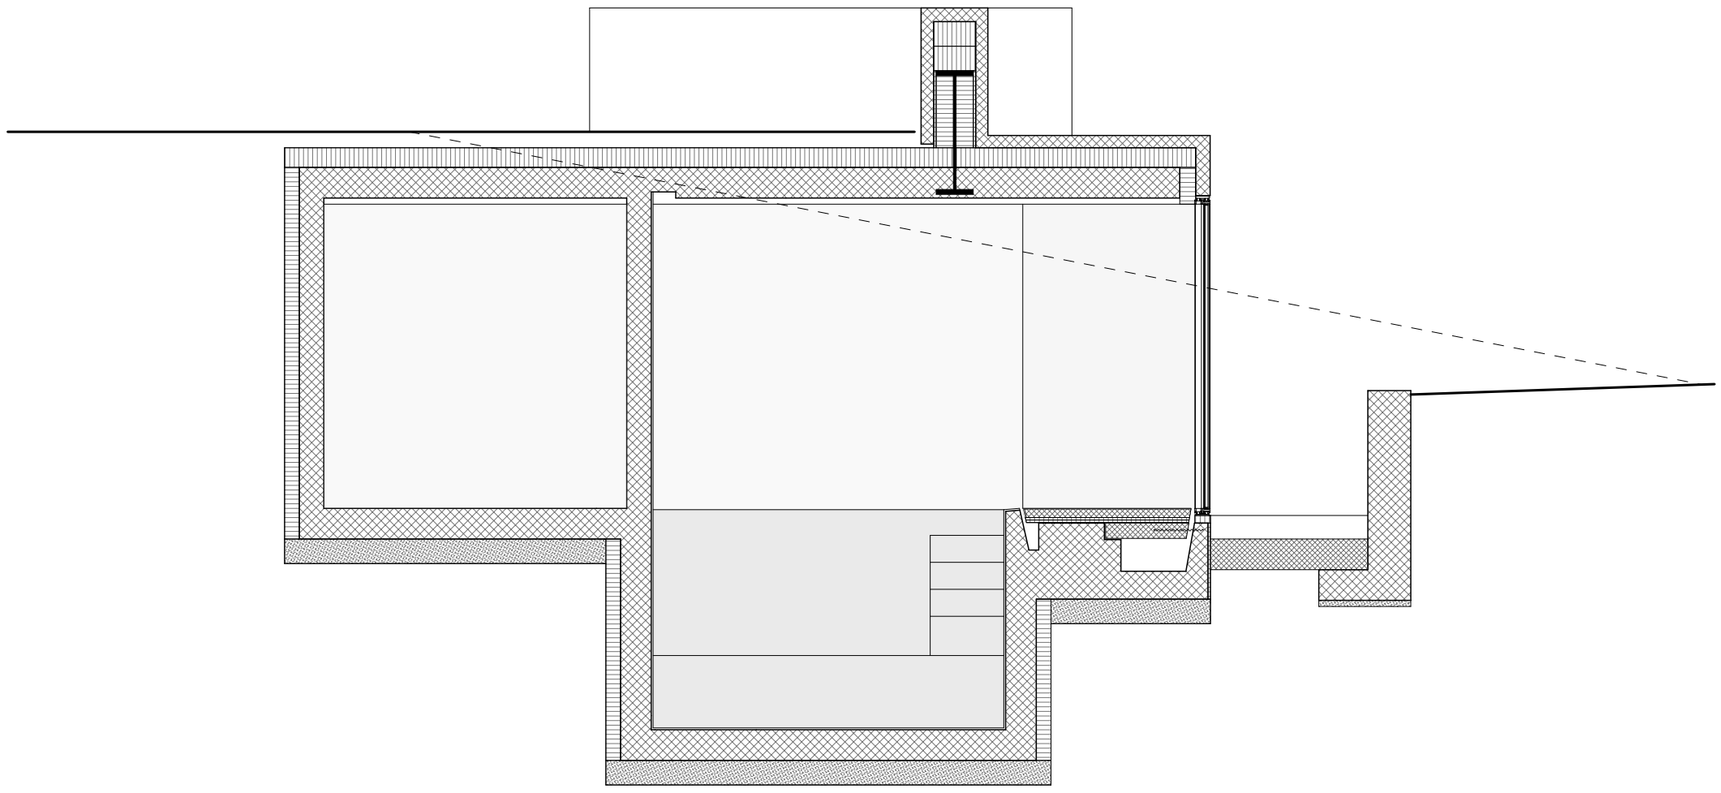

DETAIL 1:50

0 1 2 5