


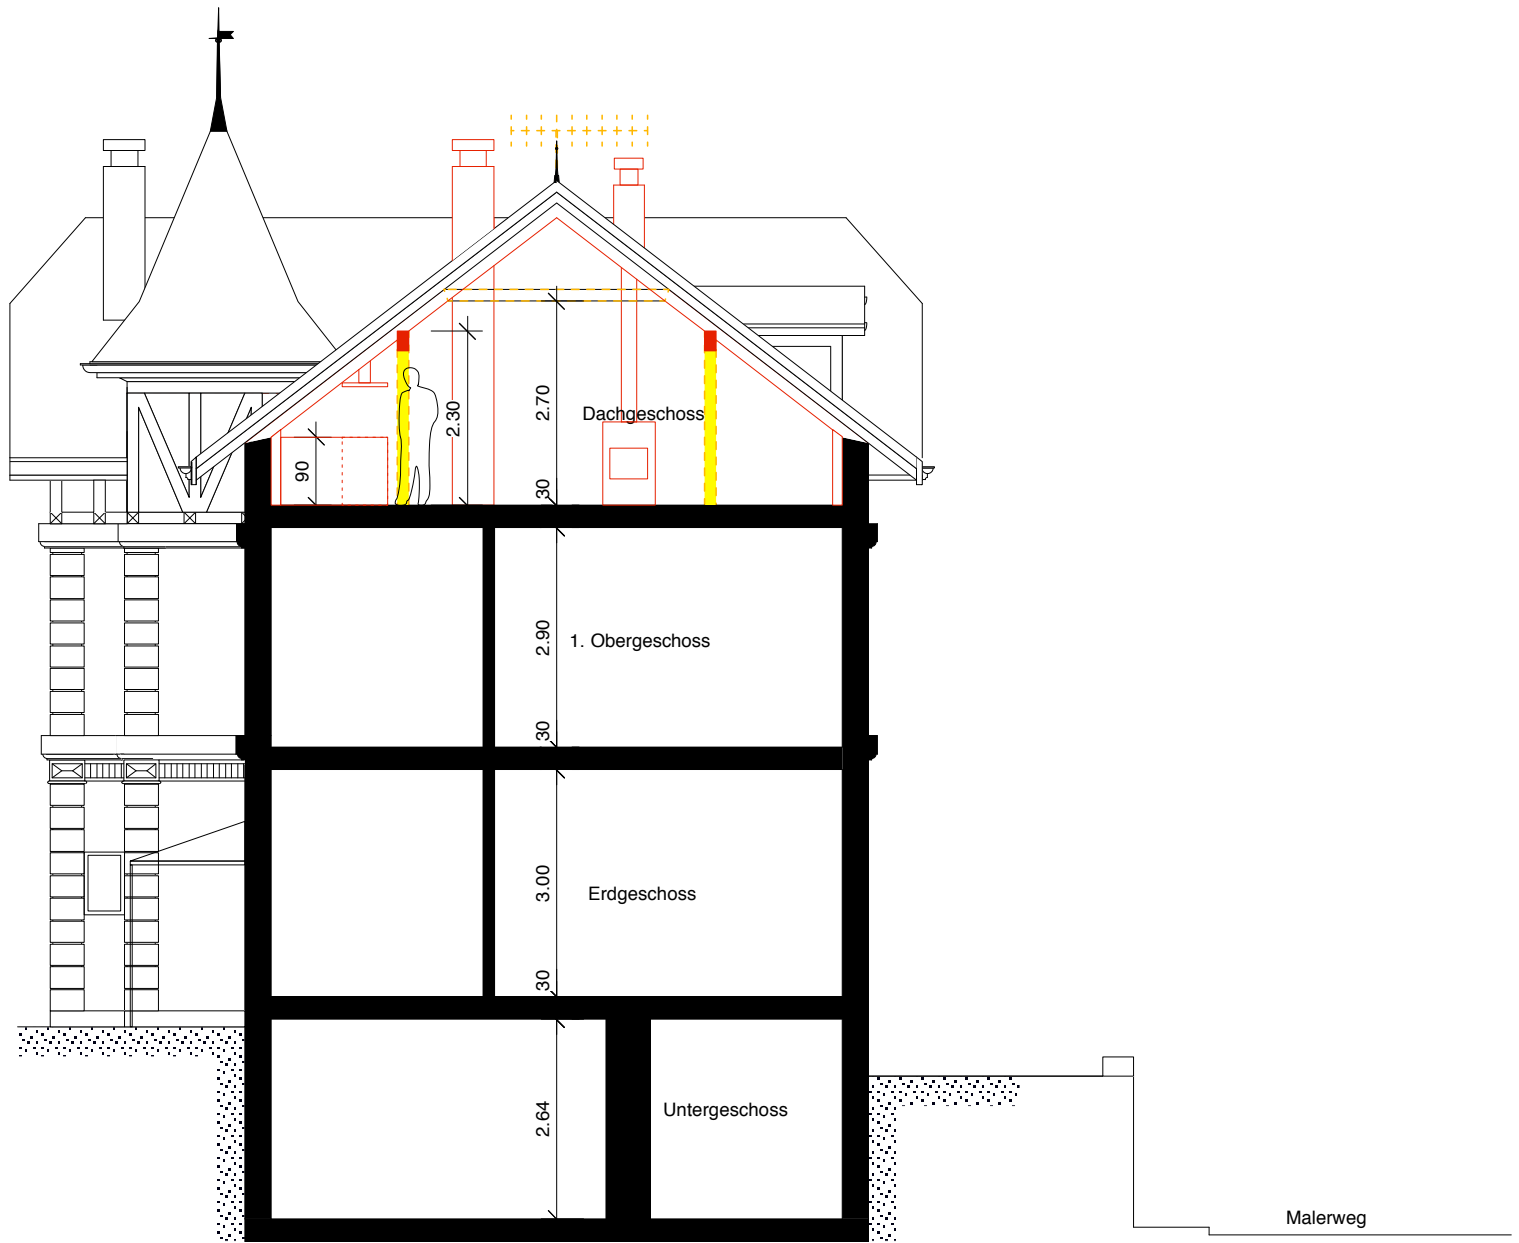

Schnitt AA



Ansicht West

Objekt	Umbau MFH - Malerweg 1 - 3012 Bern	Planungsphase	Baugesuch	Erstelldatum / Gez.	08.02.06	SPRENG + PARTNER ARCHITEKEN AG	
Objektnummer	M1	Planinhalt	Ansicht - Schnitt	Letzte Rev. / Gez.	02.03.07 MRö	FALKENWEG 3A CH - 3012 BERN	
Bauherrschaft	Buschor Marianne Grüzenstrasse 34 8600 Dübendorf	Massstab	1:100	Druckdatum		Tel 031 300 21 21 Fax 031 300 21 22	
		Bezugskote				mail : info@spreng - architekten.ch	
		Plangrösse	A3			home : www.spreng - architekten.ch	
						Bestehend	Abbruch
							Neu