



Sanierung und Erweiterung Universität St.Gallen

architekten:rlc

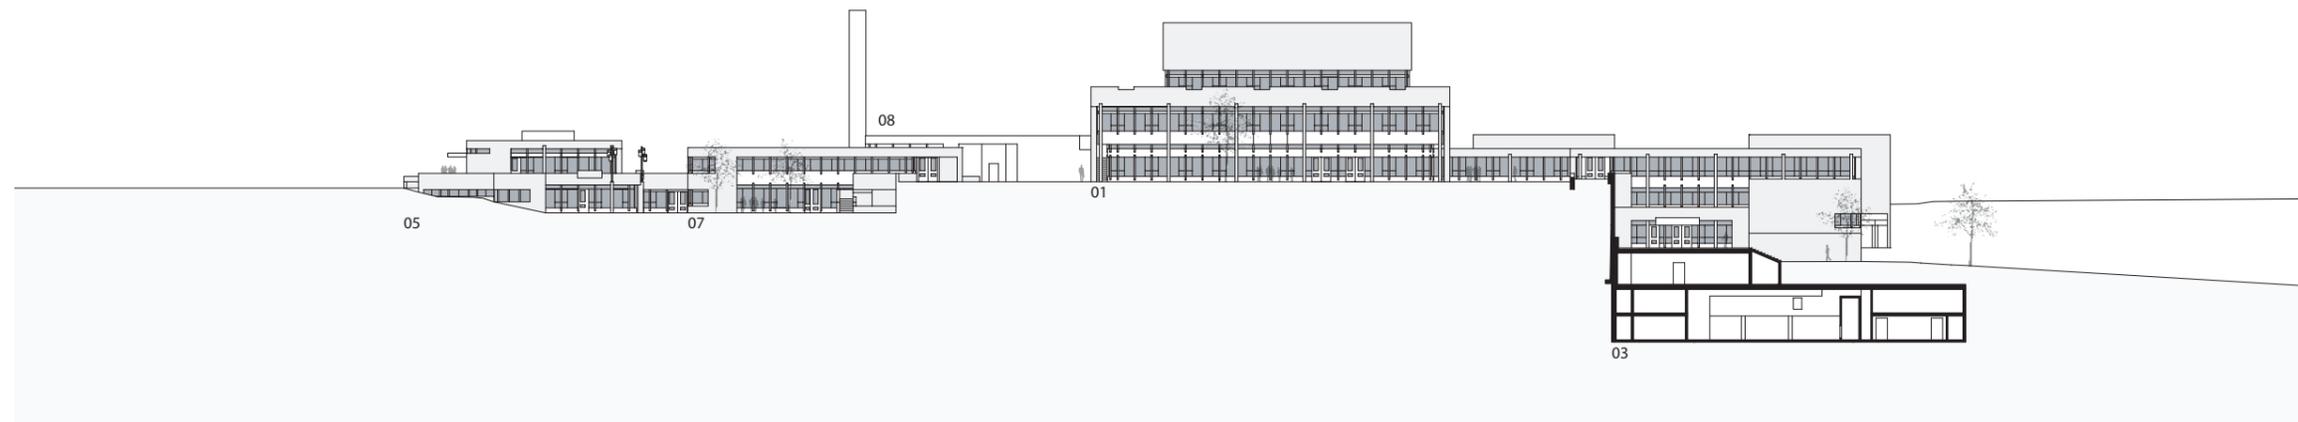

- 01 Hauptgebäude
- 02 Aula
- 03 Parkgarage
- 04 Dufourstrasse 48
- 05 Varnbüel 16
- 07 Mensa

Südostansicht

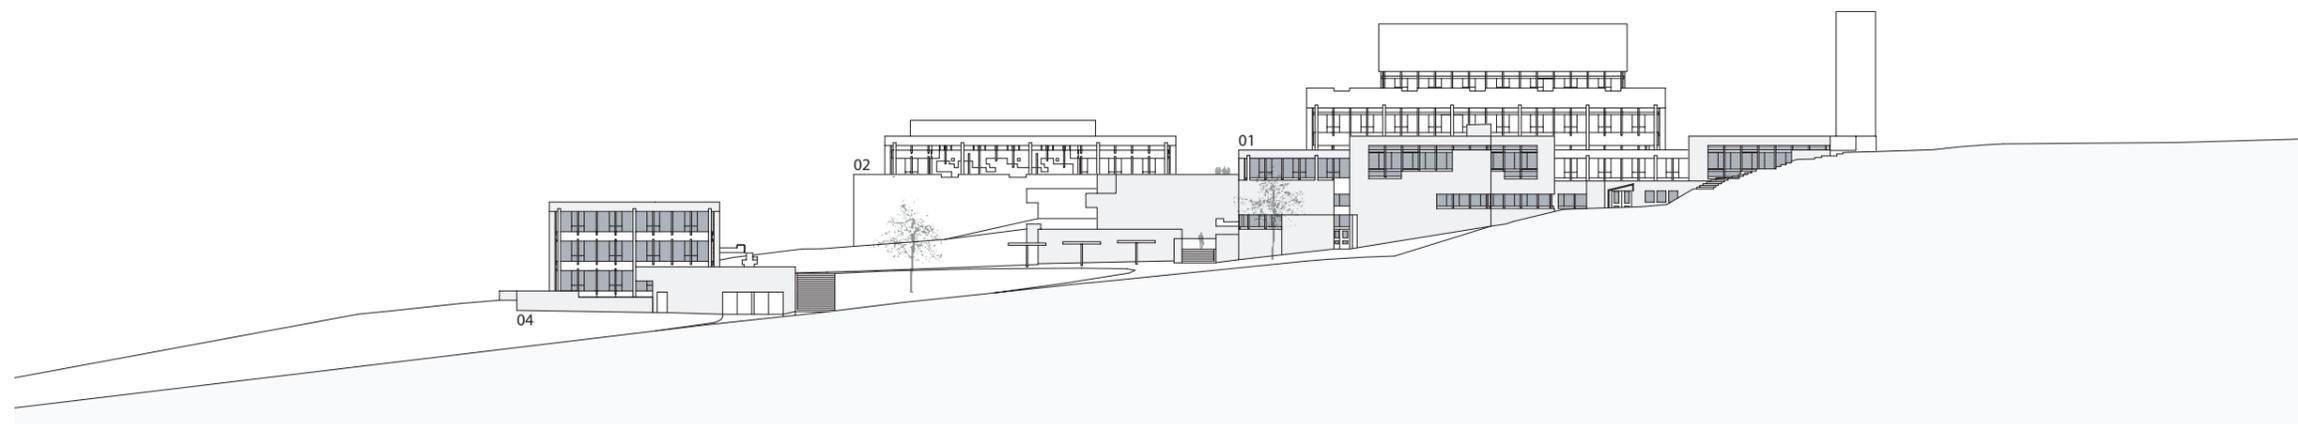

Nordostansicht

0 5 10 20 30 40 50