



Fassadenausschnitt 1:20

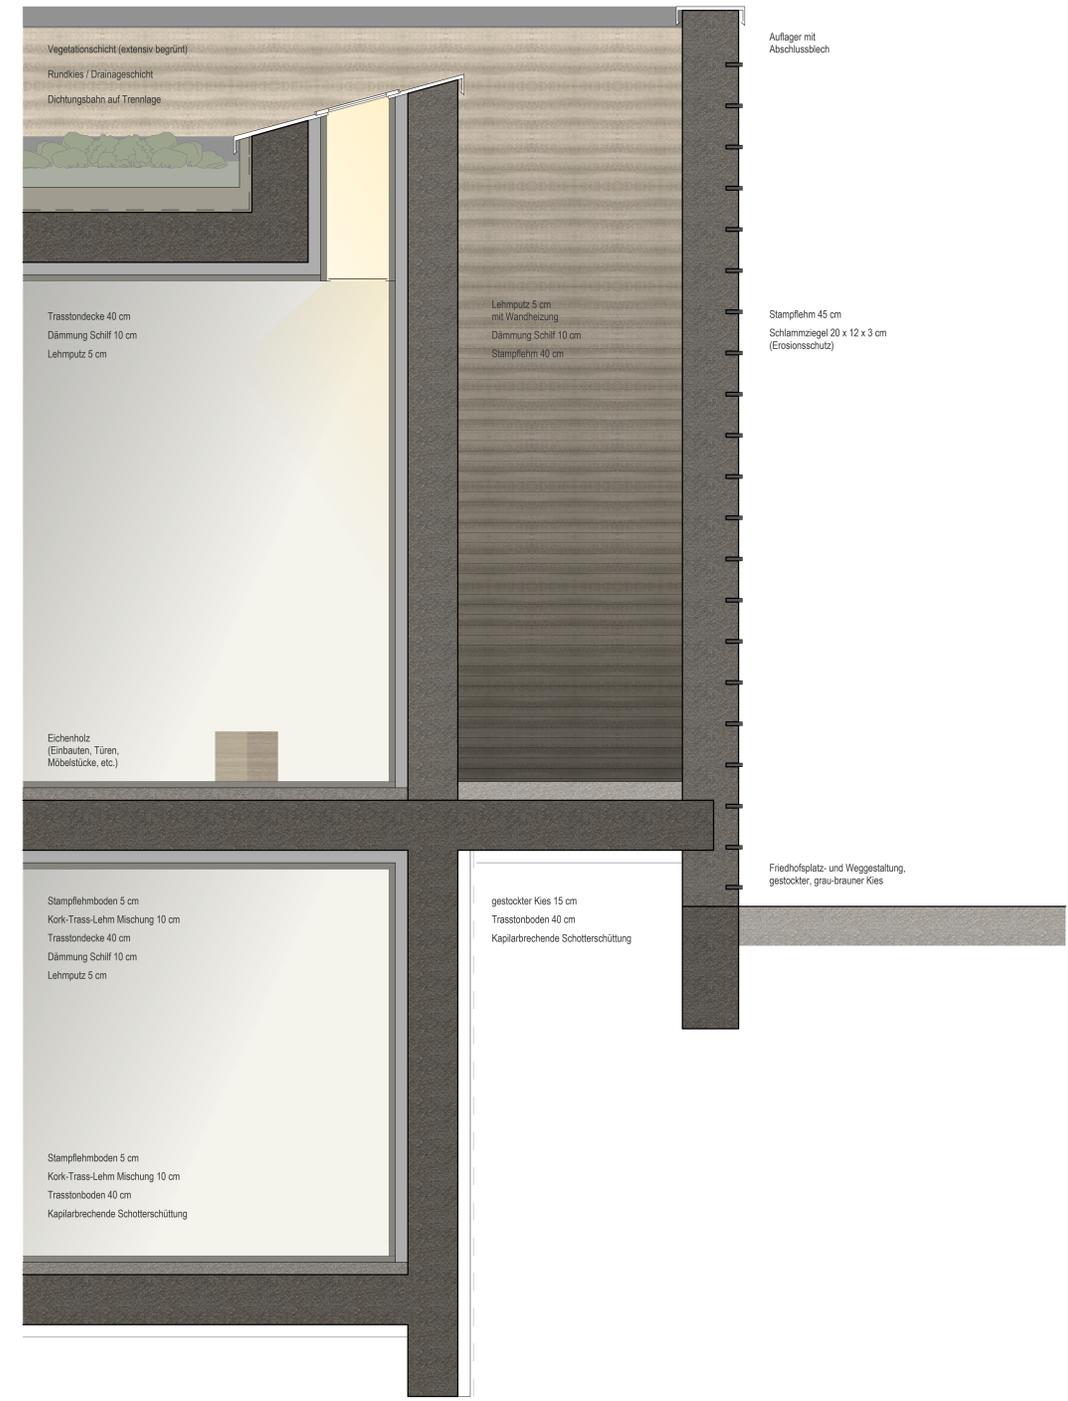

Konstruktionsschnitt 1:20

 

Äussere Oberflächen: Stampflehm mit Schlammziegel



Innere Oberflächen: Stampflehm



Raumoberflächen: Lehmputz



Oberflächen von Einbauten und Möbel: Holz, Wildeiche



Aufbahrung/Urnenraum:  
 Lehmputz 5 cm  
 Dämmung Schif 10 cm  
 Stampflehm 40 cm

Zwischenraum/Fassade:  
 Stampflehm 45 cm  
 Schlammziegel 20 x 12x 3 cm  
 (Erosionsschutz)

Grundrissausschnitt 1:20