

DACHAUFBAU
RE-USE EINDECKUNG GEFALTETE METALL-AUSTIKPANELE, GEB 9
RE-USE DACHLATTUNG FLACHDACH GELÄNDER, GEBÄUDE 48
RE-USE STAHLTRÄGER 16/16 265

DACHAUFBAU TERRASSE
(OPTIONAL) RE-USE BETONPLATTEN 30/30/3
RE-USE SPLITT
RE-USE FOLIE ABDICHTUNG
RE-USE XPS DÄMMUNG FLACHDACH
NEU DAMPFSPERRE
RE-USE HOLZKONSTRUKTION AUS WANDSCHRÄNKEN
(VERSCHRAUBT, LÄNGS-VERLEGT)
RE-USE HOLZKONSTRUKTION AUS WANDSCHRÄNKEN
(VERSCHRAUBT, QUER-VERLEGT)


BODENAUFBAU OG
RE-USE DIELEN AUS WANDSCHRÄNKEN
RE-USE TRITTSCHALL AUS TEPPICH
RE-USE HOLZKONSTRUKTION AUS WANDSCHRÄNKEN
(VERSCHRAUBT, QUER-VERLEGT)
RE-USE HOLZKONSTRUKTION AUS WANDSCHRÄNKEN
(VERSCHRAUBT, LÄNGS-VERLEGT)
RE-USE HOLZKONSTRUKTION AUS WANDSCHRÄNKEN
(VERSCHRAUBT, QUER-VERLEGT)
RE-USE STAHLTRÄGER 16/16 450 UND 265, GEBÄUDE 99

KANISTER 10L
23/20/31

INNENWÄNDE
RE-USE
LEICHTBAUWAND
ODER
KALKSANDSTEIN

BODENAUFBAU EG
RE-USE STEINPLATTEN
AUSGLEICHSMASSE
RE-USE HOLZKONSTRUKTION AUS
WANDSCHRÄNKEN (VERSCHRAUBT)
RE-USE XPS DÄMMUNG VON FLACHDACH
OSB-PLATTE KONSTRUKTION UND
DAMPFSPERRE
OSB-PLATTE KONSTRUKTION
RE-USE STAHLTRÄGER 16/16 450 UND 265,
GEBÄUDE 99

FUNDAMENT
RE-USE
BETONELEMENTE
40/40/130

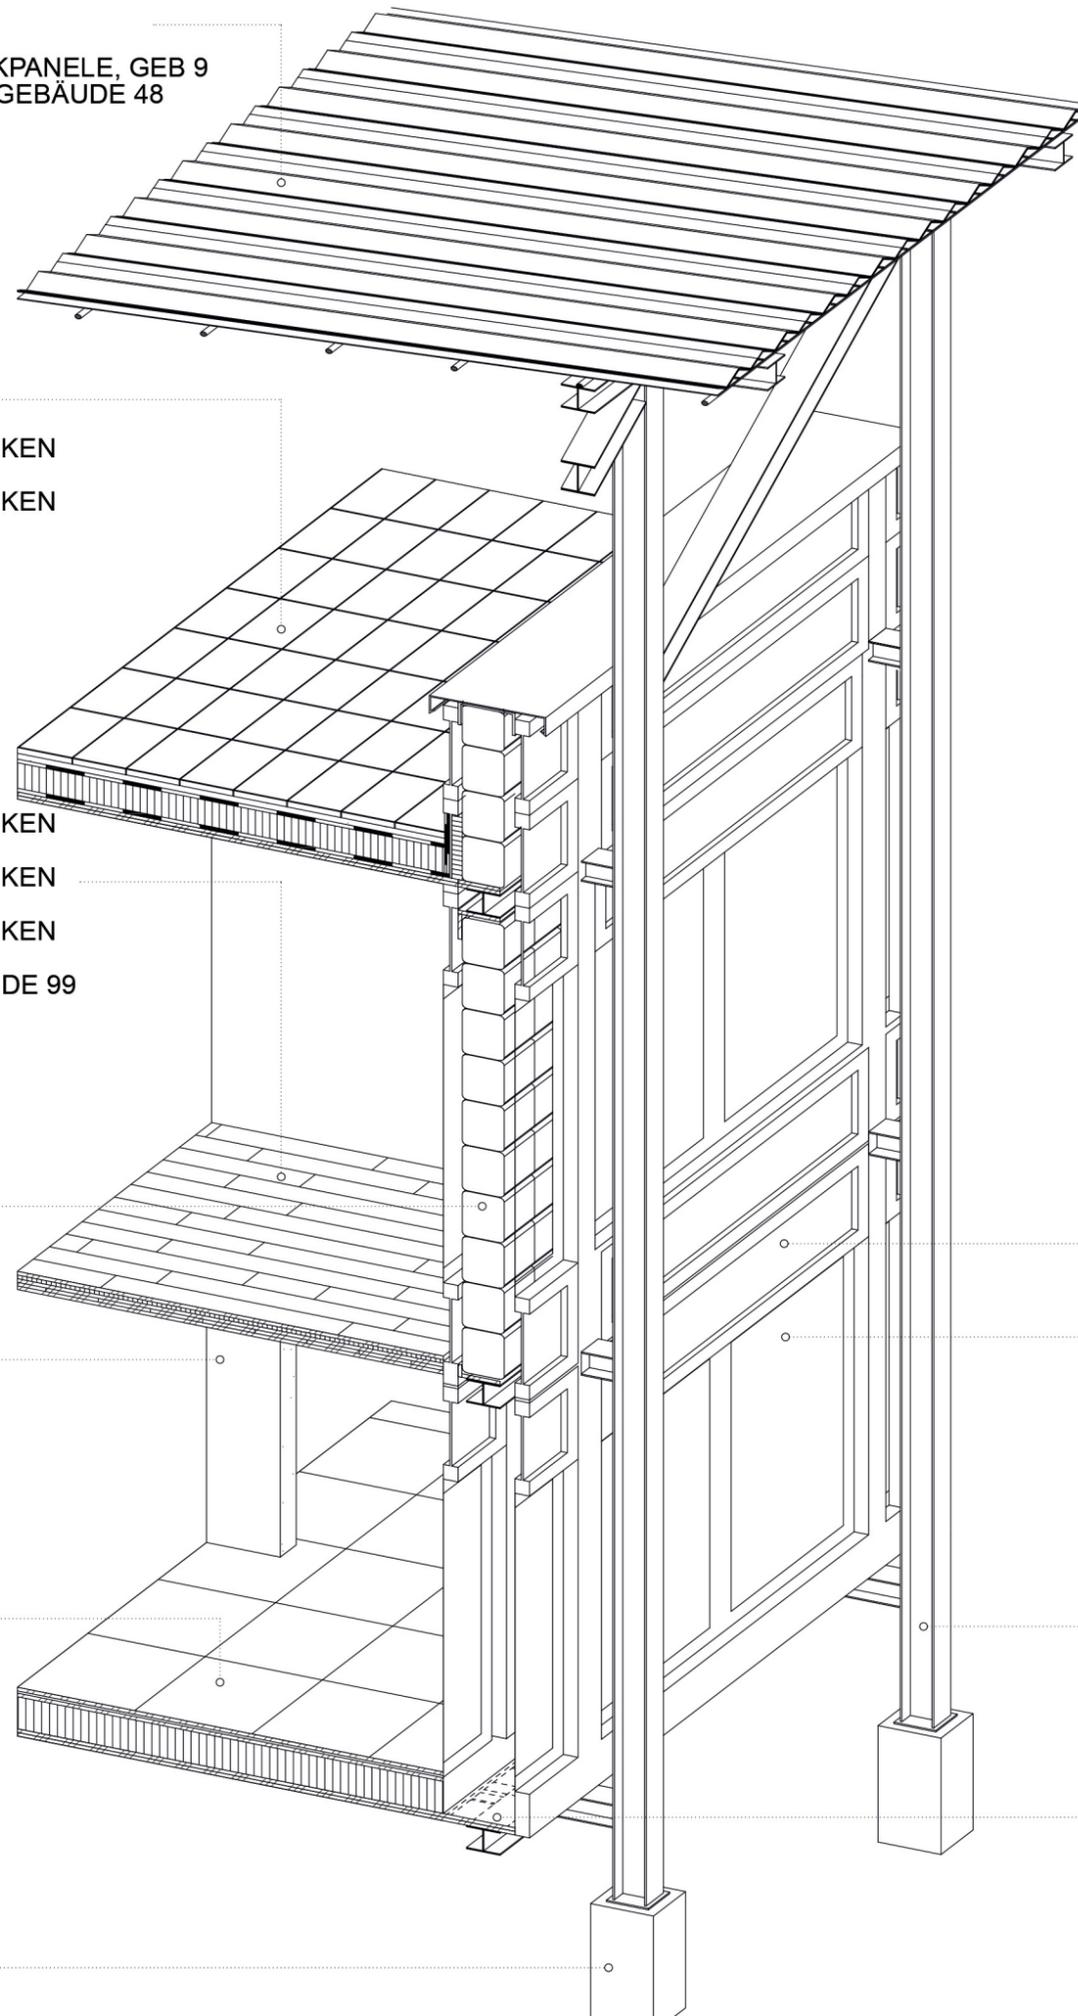

FENSTER
RE-USE 250/64,
GEBÄUDE 48

FENSTER
RE-USE 205/125,
GEBÄUDE 71

STÜTZEN
RE-USE STAHLTRÄGER VERSCH. 16/16
450, GEBÄUDE 99

TRÄGER
RE-USE STAHLTRÄGER 16/16 450 UND
265, GEBÄUDE 99