


Grundriss Terrassenbodenbelag 1:100

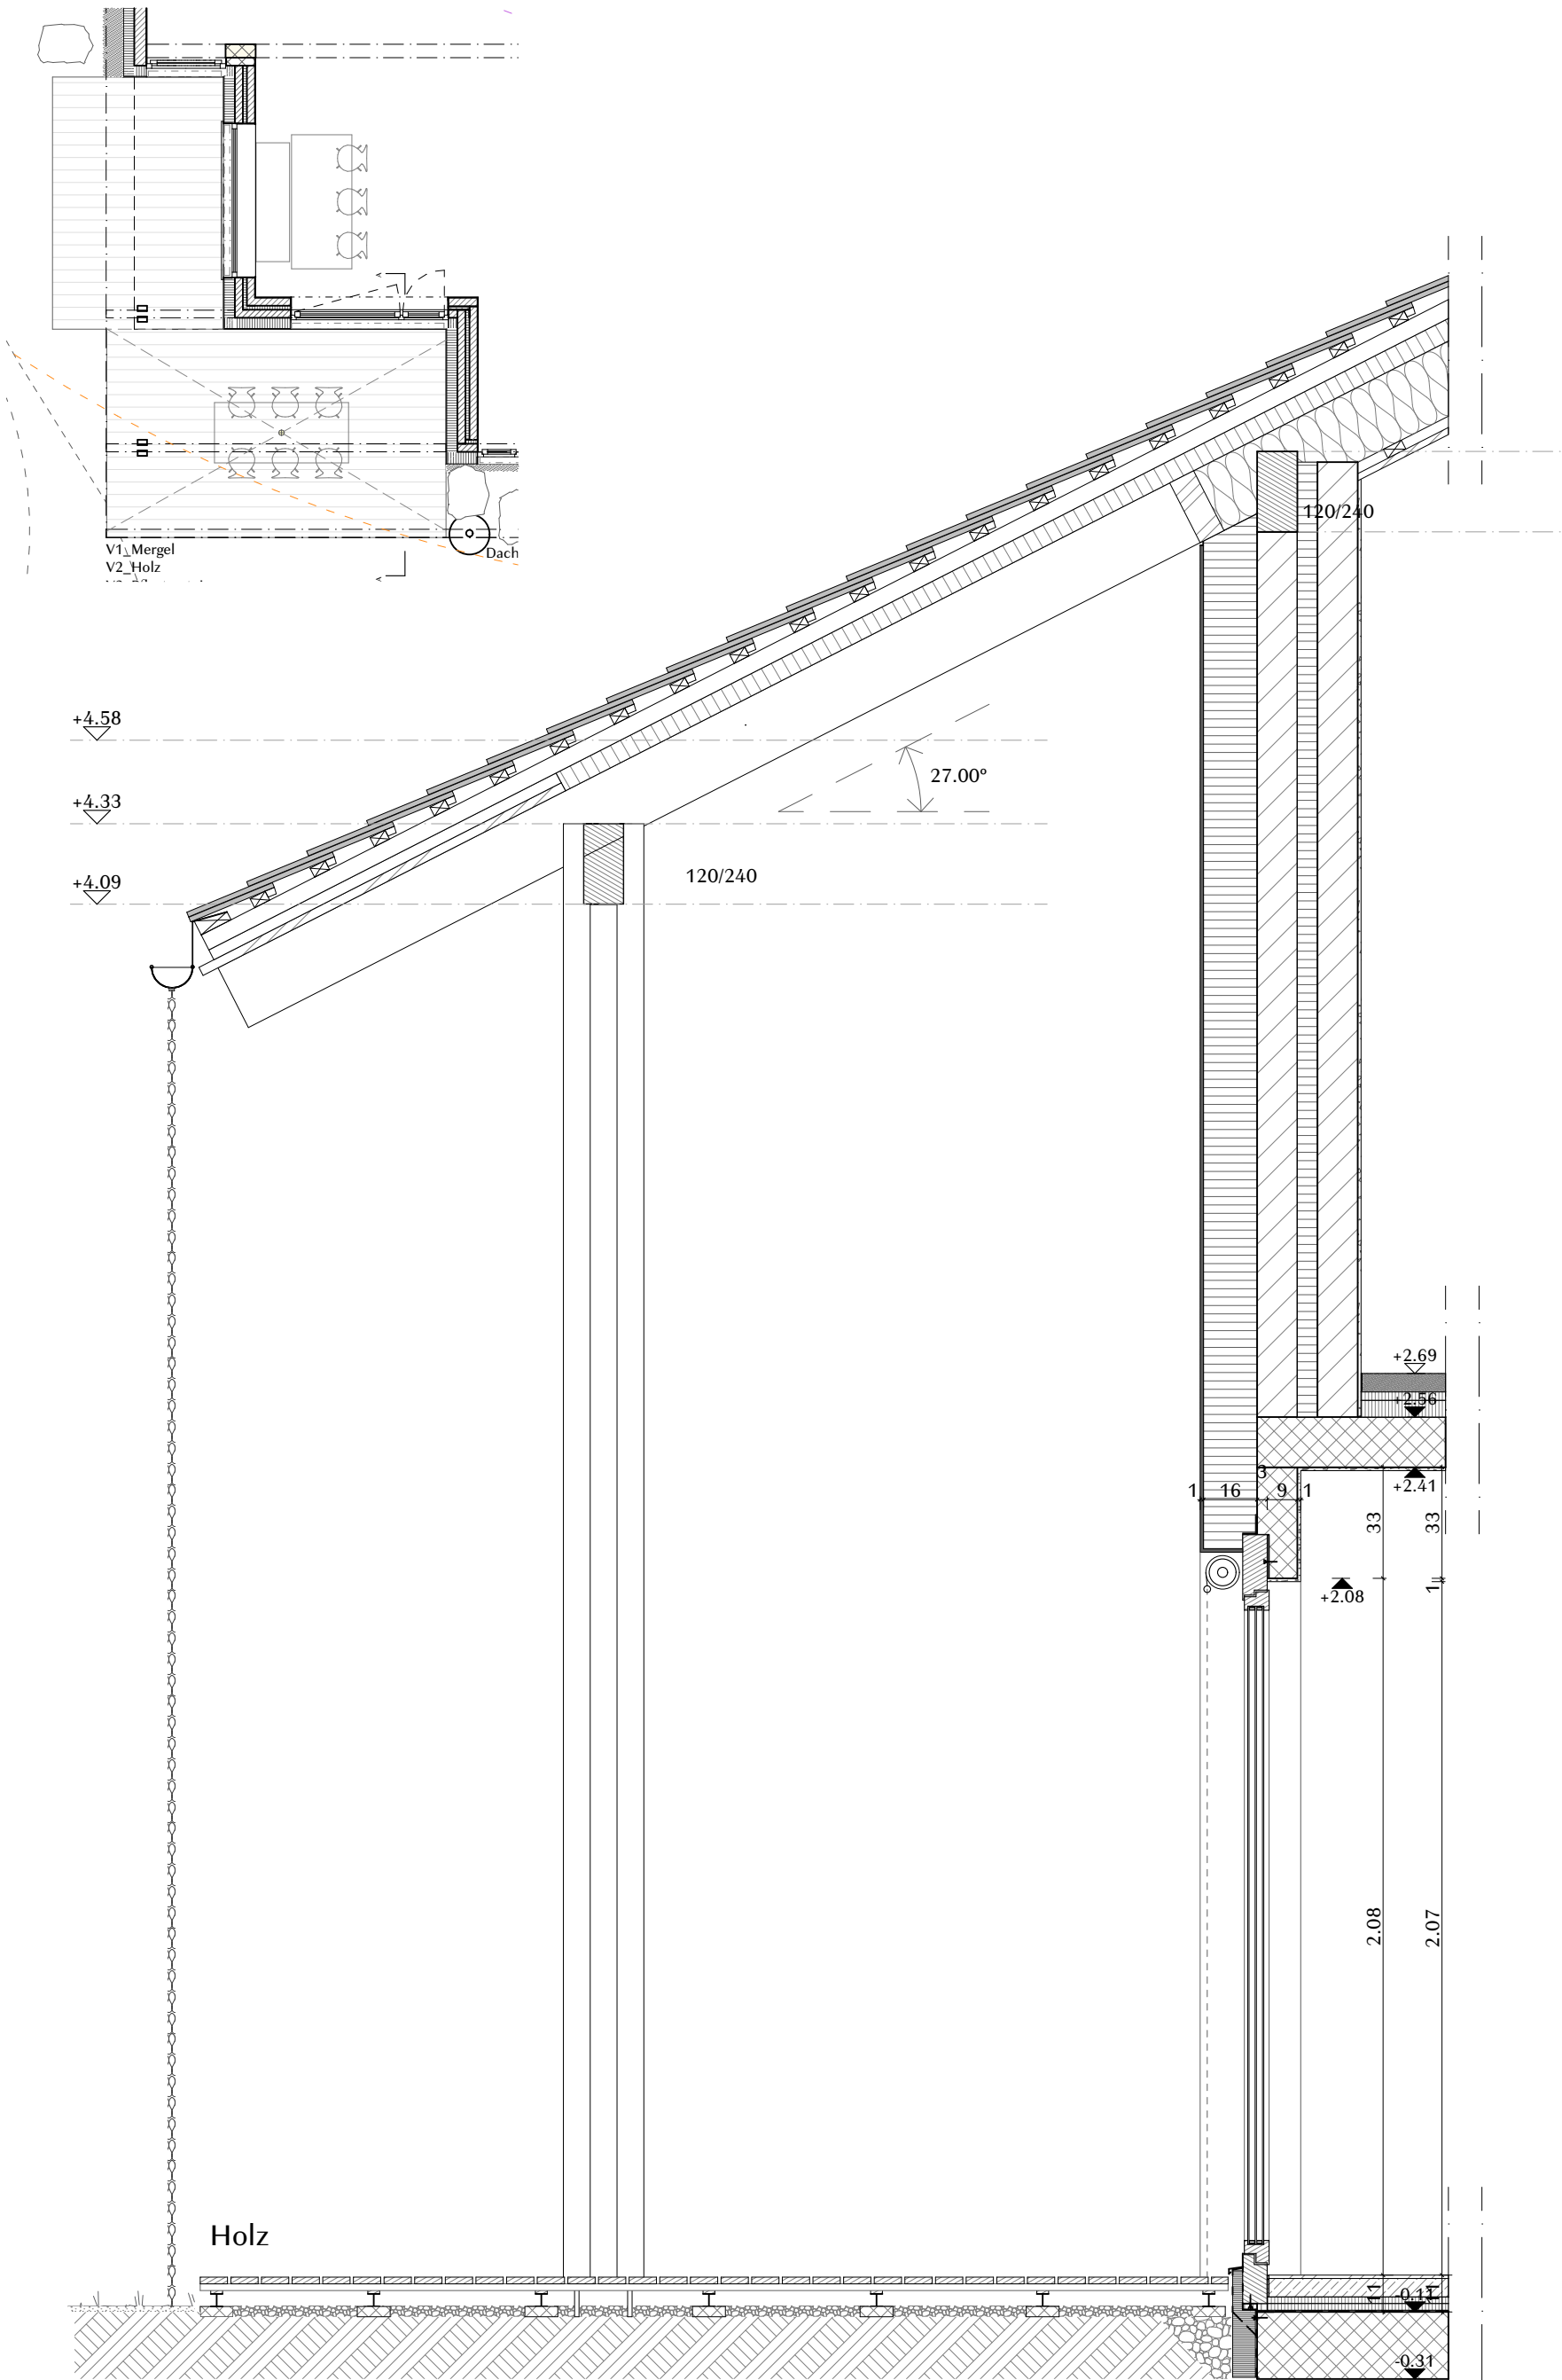

Schnitt A-A

Sämtliche Masse sind vom Unternehmer am Bau zu kontrollieren.
Massdifferenzen sind sofort der Bauleitung zu melden.

Möbel und Einbauten nur informativ. Definitive Ausführung
gemäss Detailplänen.

2103	EFH UMBAU EBIKON		451.00 m.ü.M. = ± 0.00 OK. FB. EG	
Bauvorhaben:	Umbau / Sanierung	GS-Nr. 1800	Walter Linsenmaierweg 1, 6030 Ebikon 6030 Ebikon	
Auftraggeberin:	Boos Nauer Alexander, Nauer Lea Sarah		Obfalken 58 6030 Ebikon 6030 Ebikon /// T 078 778 56 75	
Architekten:	ATELIER BRANDAU CICCARDINI Architekten FH SIA GmbH St. Karlstrasse 13c, 6004 Luzern 6004 Luzern /// T 041 240 44 40			
Pl.Nr.: 2103_386.1	Detail Terrassenbelag			Revisionsplan
Gez.: 07.04.2022/dib	Rev.: Datei: 2103_EFH_Umbau Ebikon_Revisionsplanung.pln	Gr.: A3	M.: 1:20, 1:100	