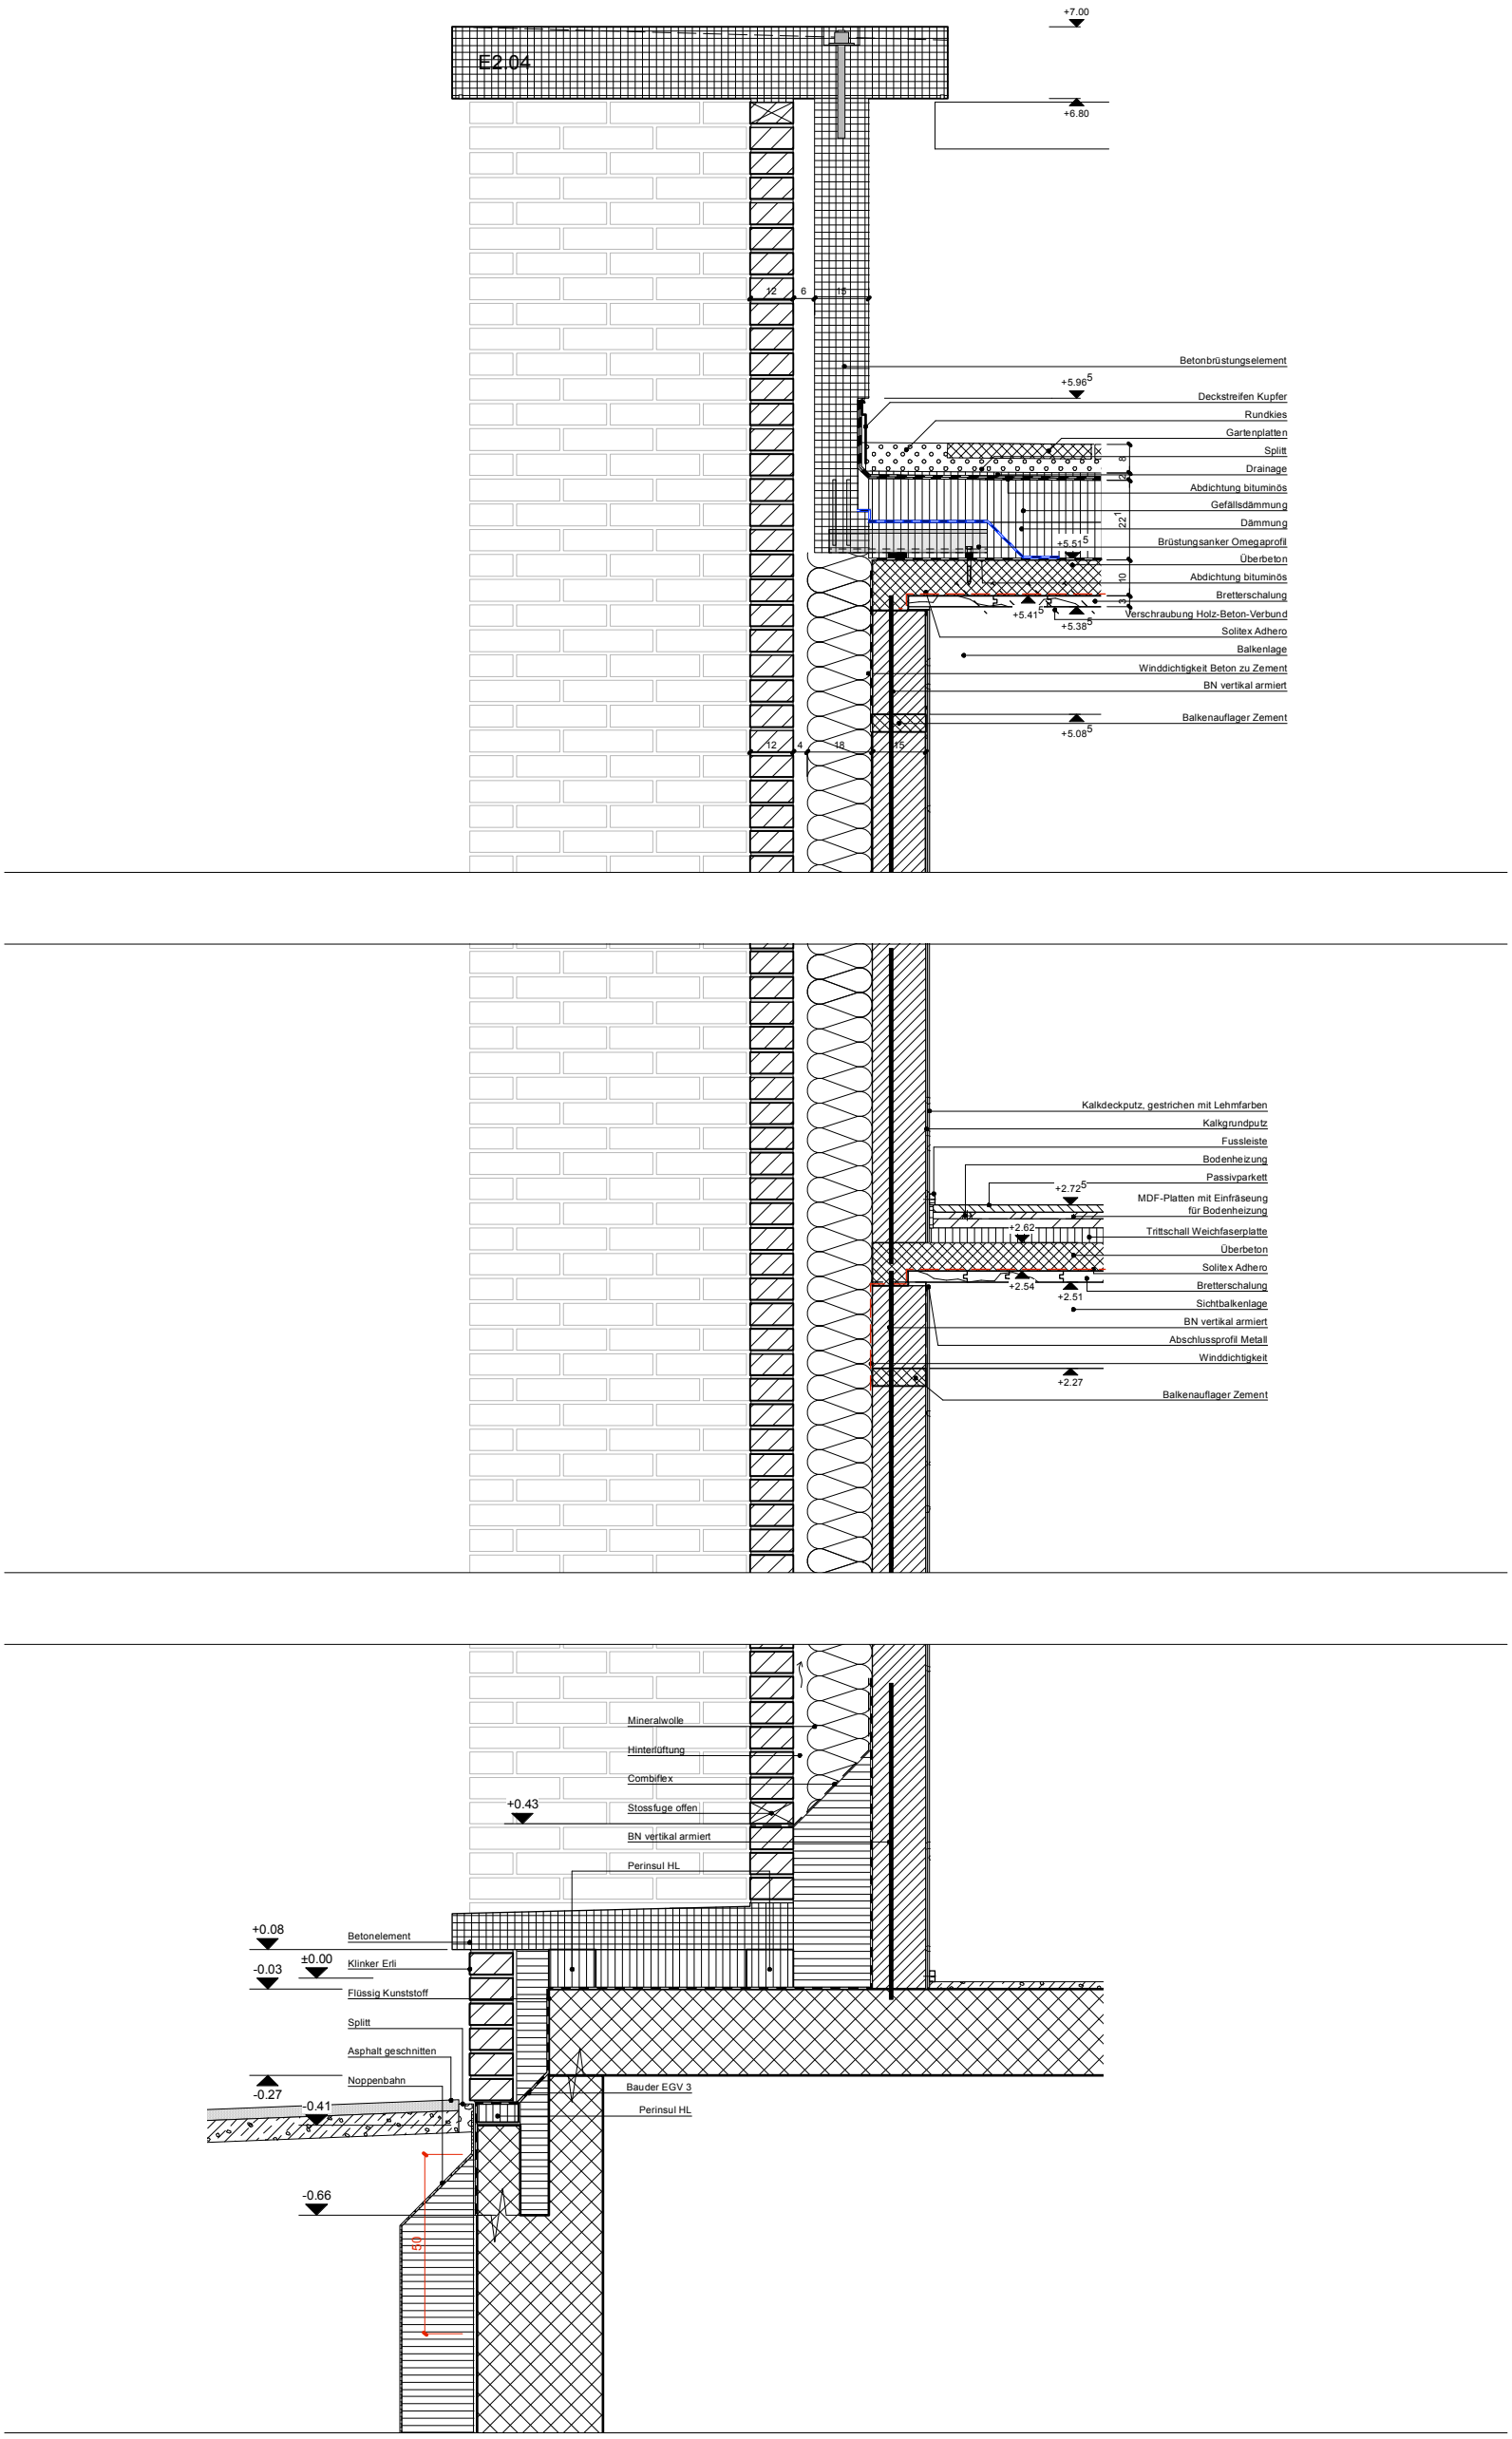


Detail Schnitt 1:20

Dual
Architekten BSA
Luzernstrasse 29
CH 4500 Solothurn
T 41 032 621 21 40
info@dual.ch