



# Fassadenschnitt | Detail Dachrandabschluss 1:20

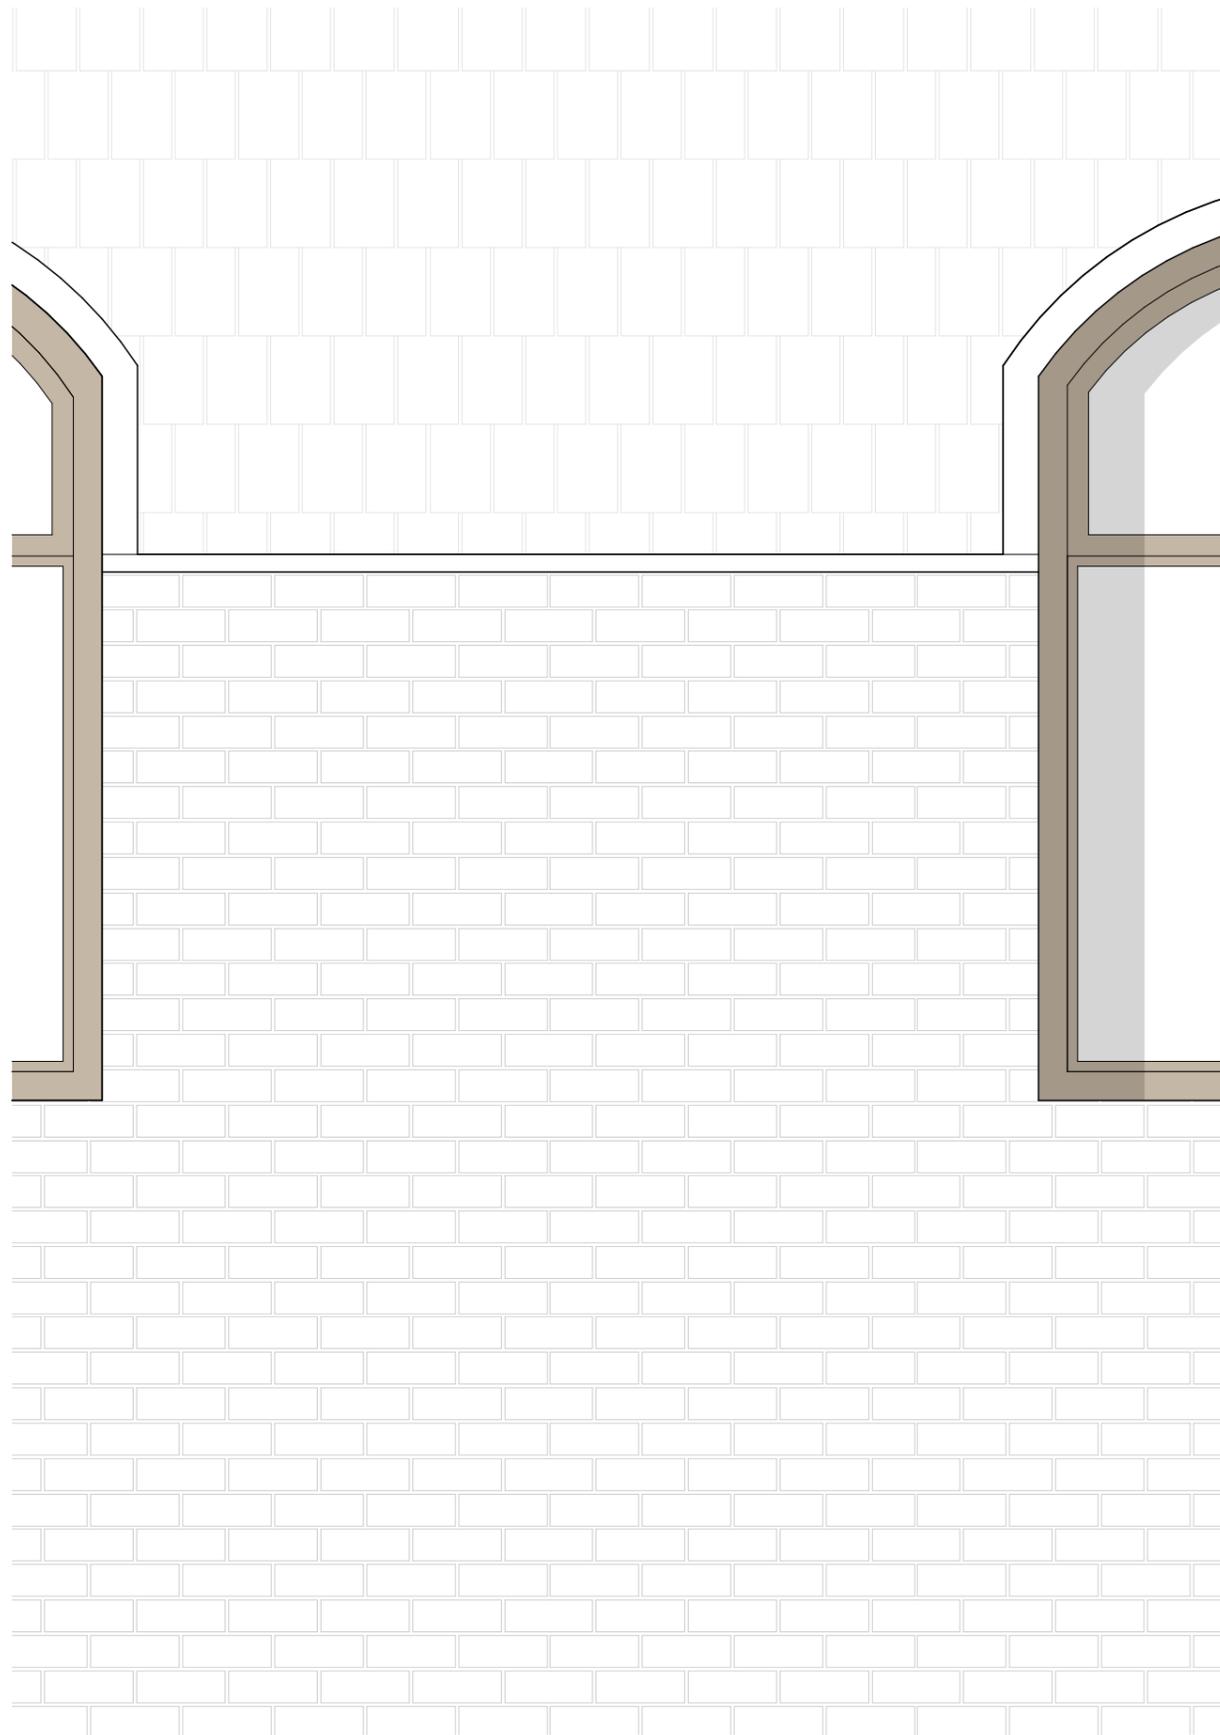

Zinkblech auf BFU Platte, 20mm, abgedichtet

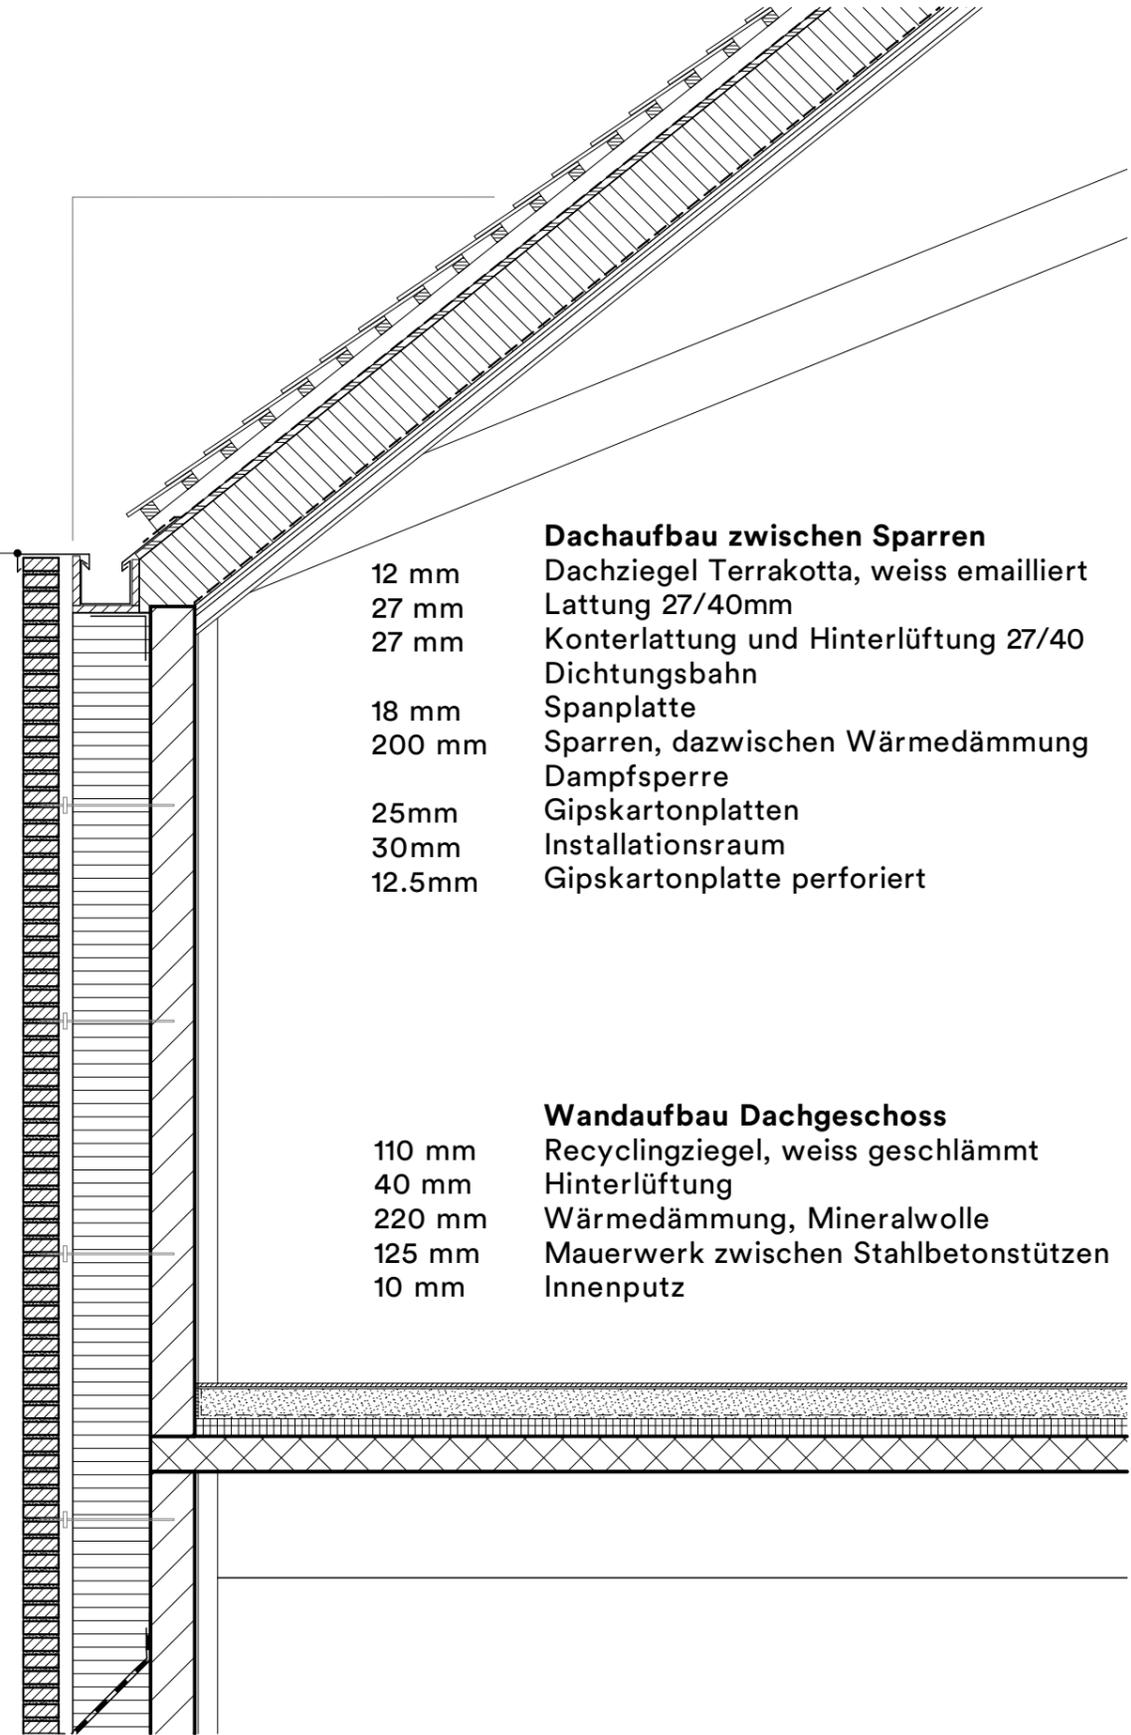

- Dachaufbau zwischen Sparren**
- 12 mm Dachziegel Terrakotta, weiss emailliert
  - 27 mm Lattung 27/40mm
  - 27 mm Konterlattung und Hinterlüftung 27/40
  - Dichtungsbahn
  - 18 mm Spanplatte
  - 200 mm Sparren, dazwischen Wärmedämmung
  - Dampfsperre
  - 25mm Gipskartonplatten
  - 30mm Installationsraum
  - 12.5mm Gipskartonplatte perforiert

- Wandaufbau Dachgeschoss**
- 110 mm Recyclingziegel, weiss geschlämmt
  - 40 mm Hinterlüftung
  - 220 mm Wärmedämmung, Mineralwolle
  - 125 mm Mauerwerk zwischen Stahlbetonstützen
  - 10 mm Innenputz