


Grundrisbeispiel Büronutzung OG 1:200

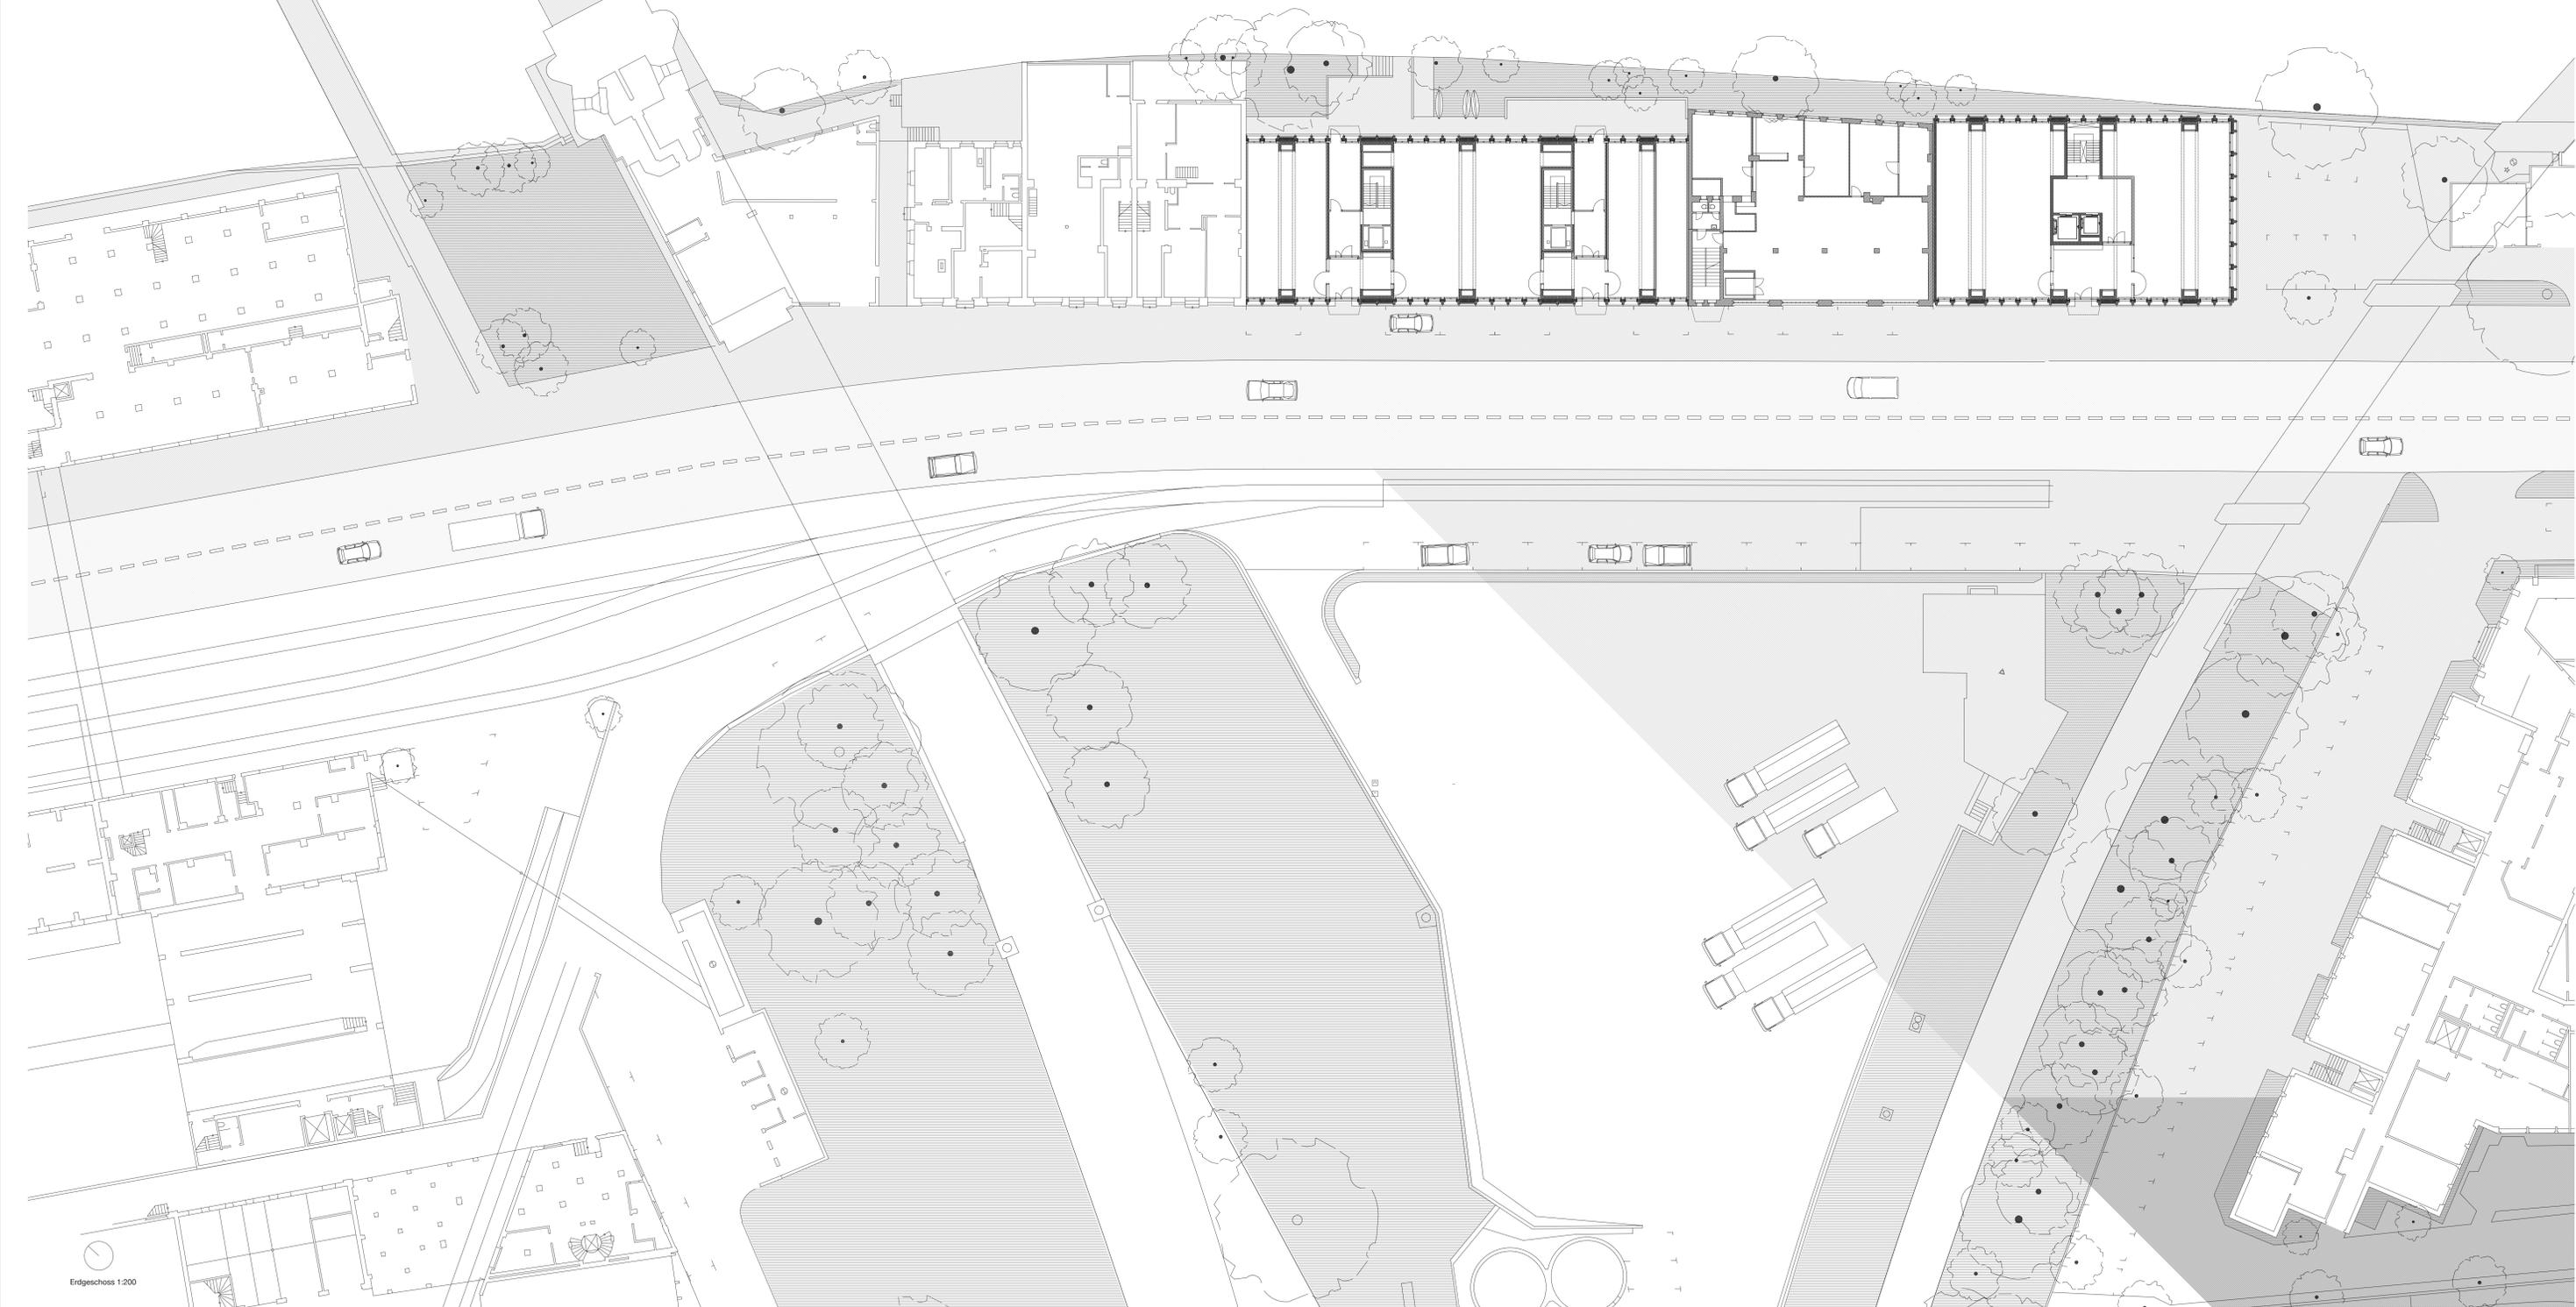

Erdgeschoss 1:200

