

**Dachterrasse EFH  
Bodenaufbau 600mm:**

- 040 mm zementöse Plattenbelag
- Stelzlager
- 010 mm Abdichtung, 2-lagig Etafoam  
Typ SD ZZ Wancor
- 140 mm Wärmedämmung, 0.020 W/mK  
Typ Swisspor Pur Premium
- Dampfsperre
- 105mm Gefällebeton 0-105mm
- 200 mm Fertigteildecke Beton,  
weiss lasiert

OK Glasgeländer  
+16.85

OK Dachrand  
+16.135

Glasgeländer,  
VSG (2 x 8mm)  
transparent

Halfenschiene

Geländereinspannung

Verkleidungsblech,  
feuerverzinkt

Anschlussblech

OKFB  
+15.83


min. 1,5% Gefälle

+ 15.43 - +15.535

+ 15.43

UKRD/UKFB  
+15.23

Ortbetontreppe  
siehe Längsschnitt AA

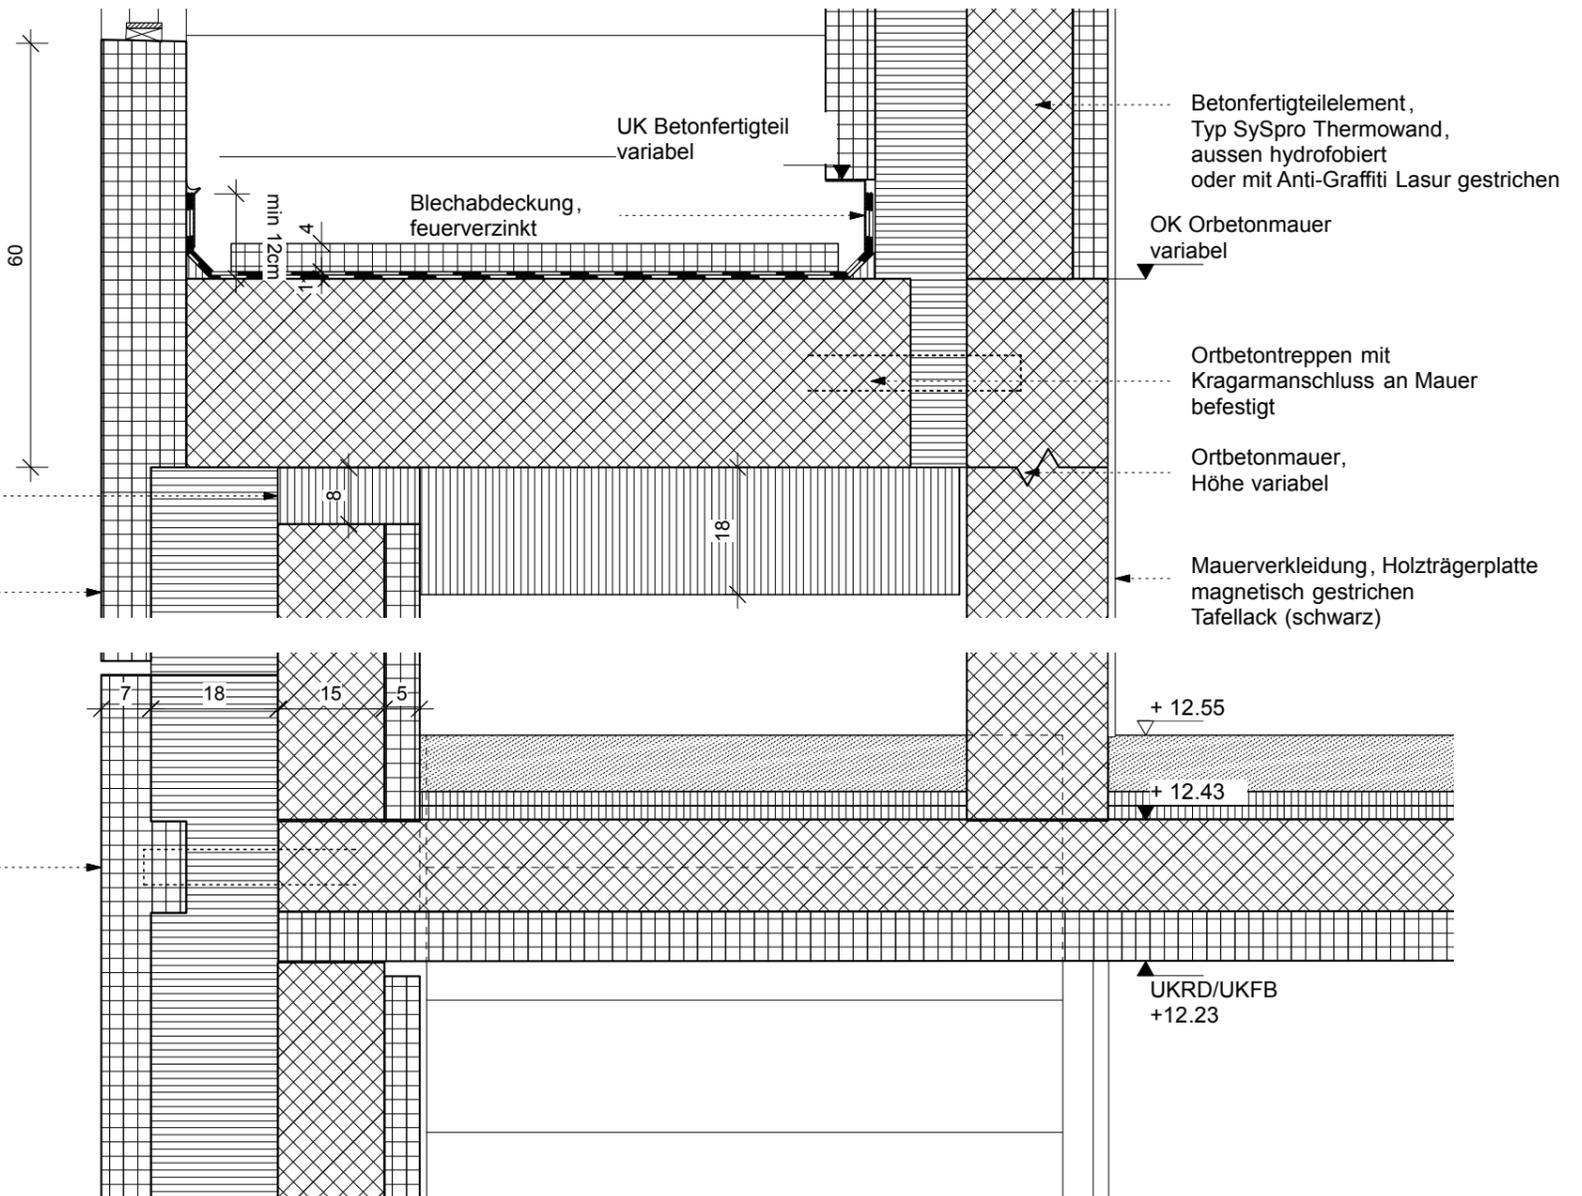

**DACHABSCHLUSS AUSSEREN TREPPE mitte- 1:10**

Projekt <b>Tiefgarage, Atelier und Wohnhaus</b> Ankerstrasse 3, CH-8004 Zürich	Bauherr <b>DD Real Estate N.V.</b> Curacao, Pareraweg 45, Netherlands Antilles	Ind.	Datum	Aenderungstext	
	Bauleitung	Plan Nr./Codierung Proj. Nr. 674 41 - Teilprojekt A		232	10
	Planverfasser <b>Holzer Kobler Architekturen</b> Ankerstrasse 3, CH-8004 Zürich tel. +41 44 240 52 00, fax +41 44 240 52 02	Planinhalt <b>Dachabschluss Detail Treppe mitte</b>		420mm / (297mm x 3)	627-A-DT-SN-20_VWX
		Datum/Unterschrift		08.10.2014	gezeichnet / geprüft Im