


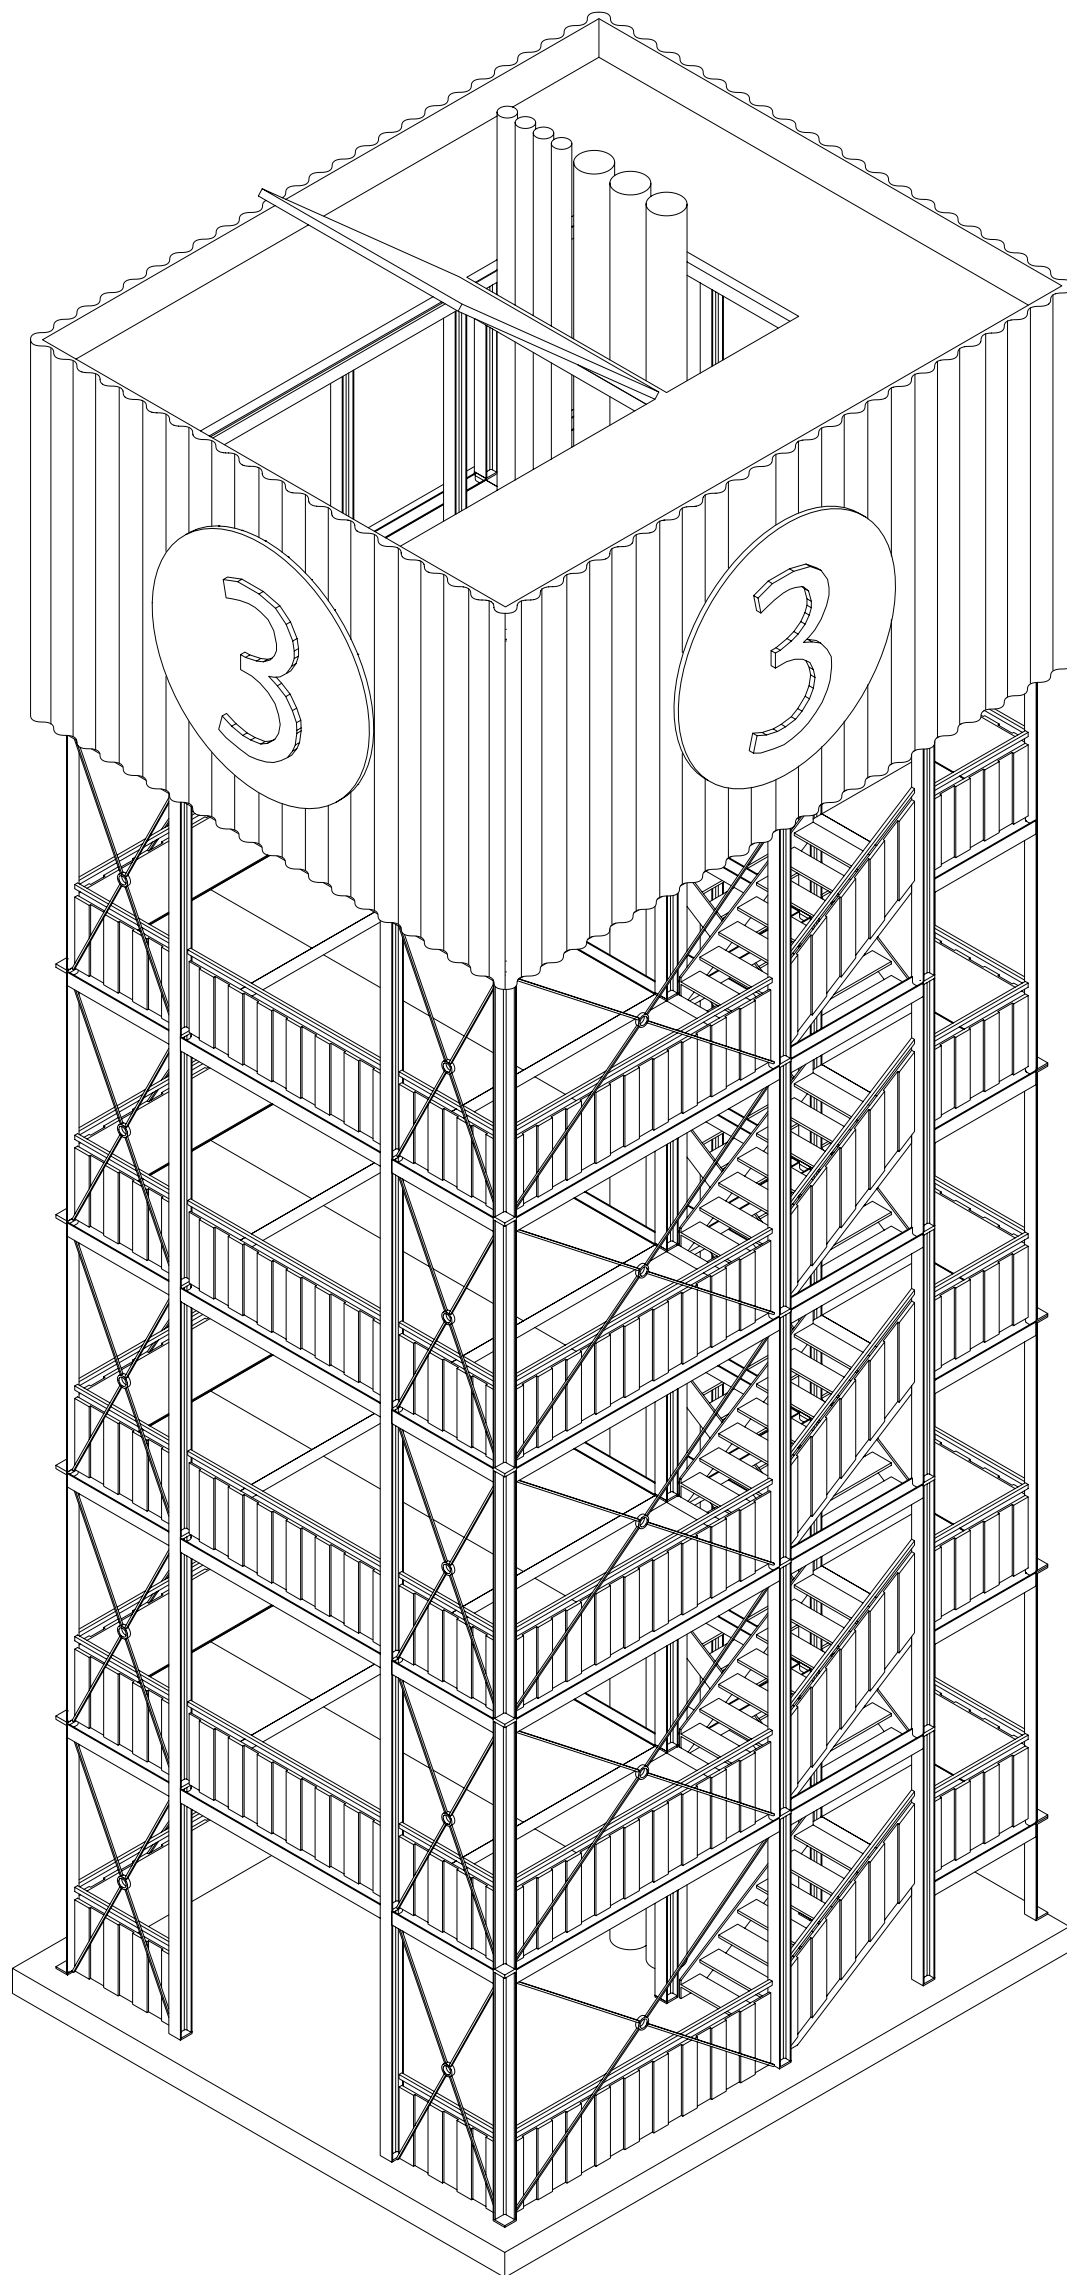

Detailkonstruktion der Erschliessungstürme