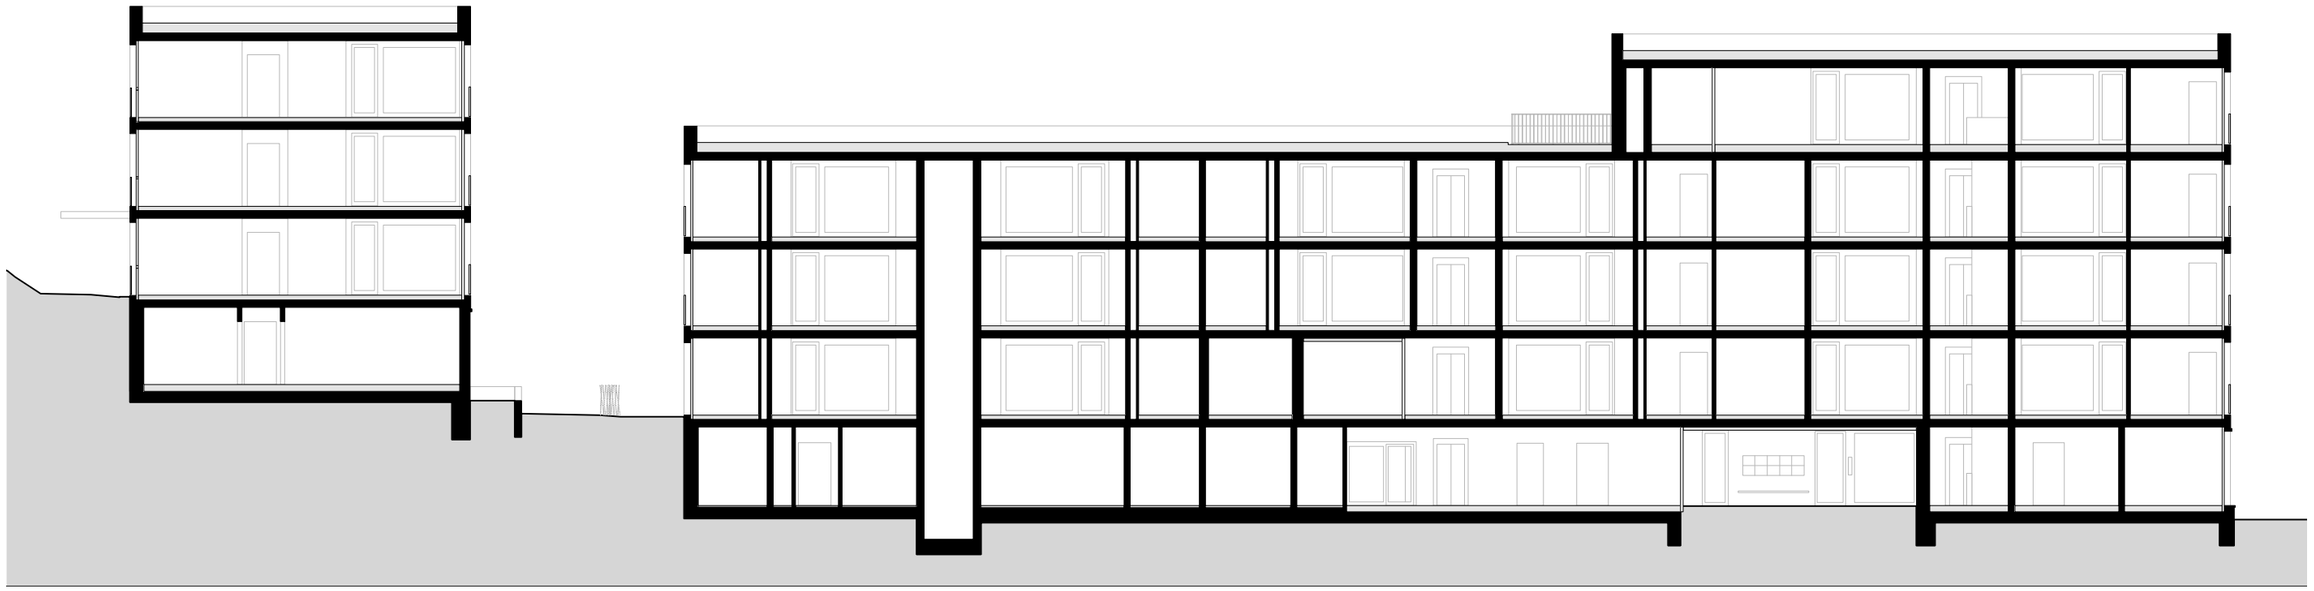

Längsschnitt
1:200

0 2 4 10