


Ansicht Nord

1:400

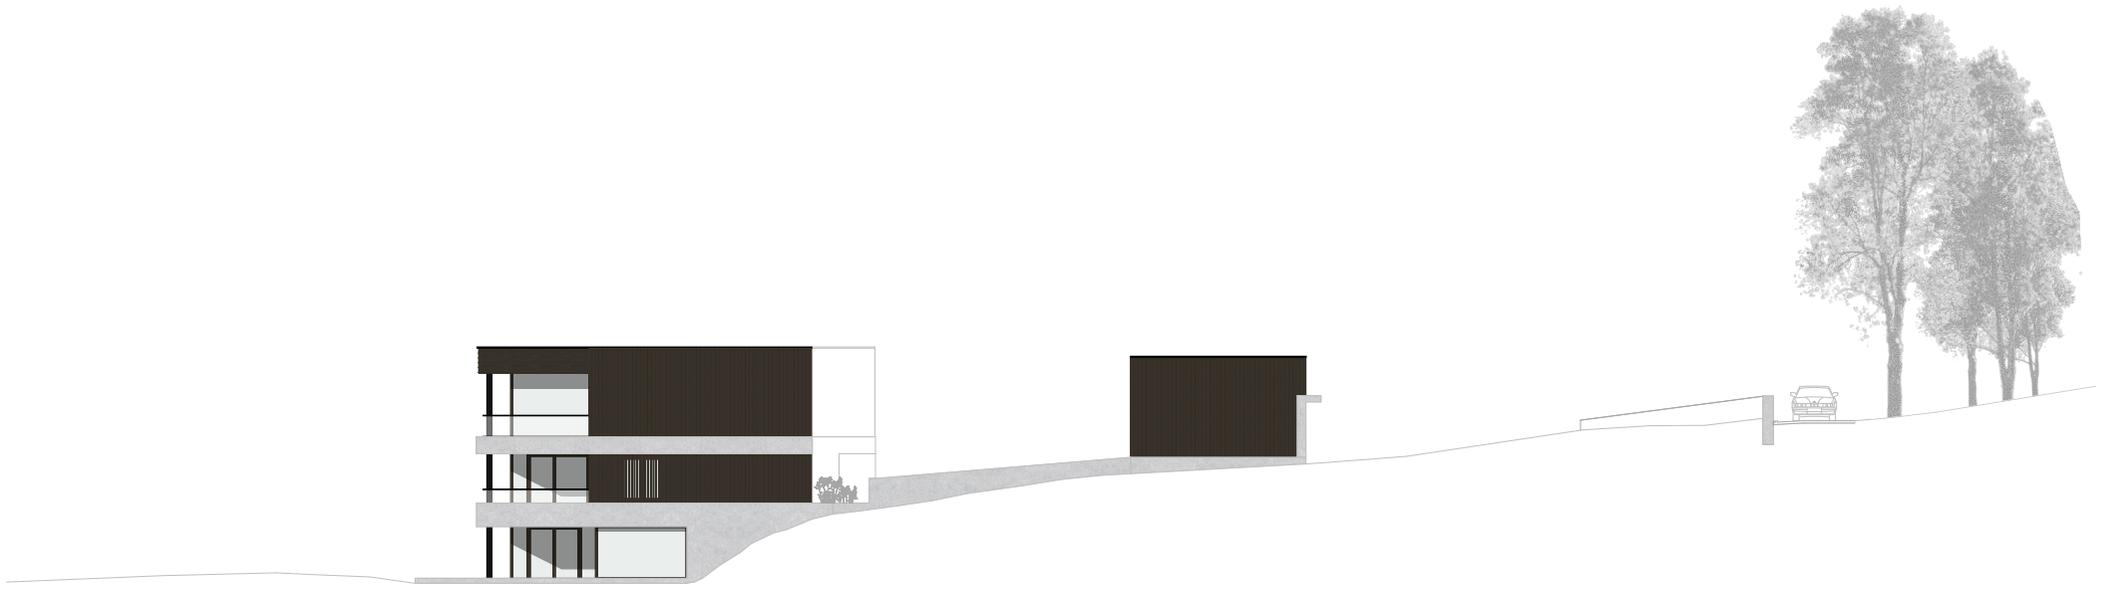

Ansicht Ost

1:300