


Pläne Umbau Weingut Besson-Strasser

Grundrisse & Schnitte

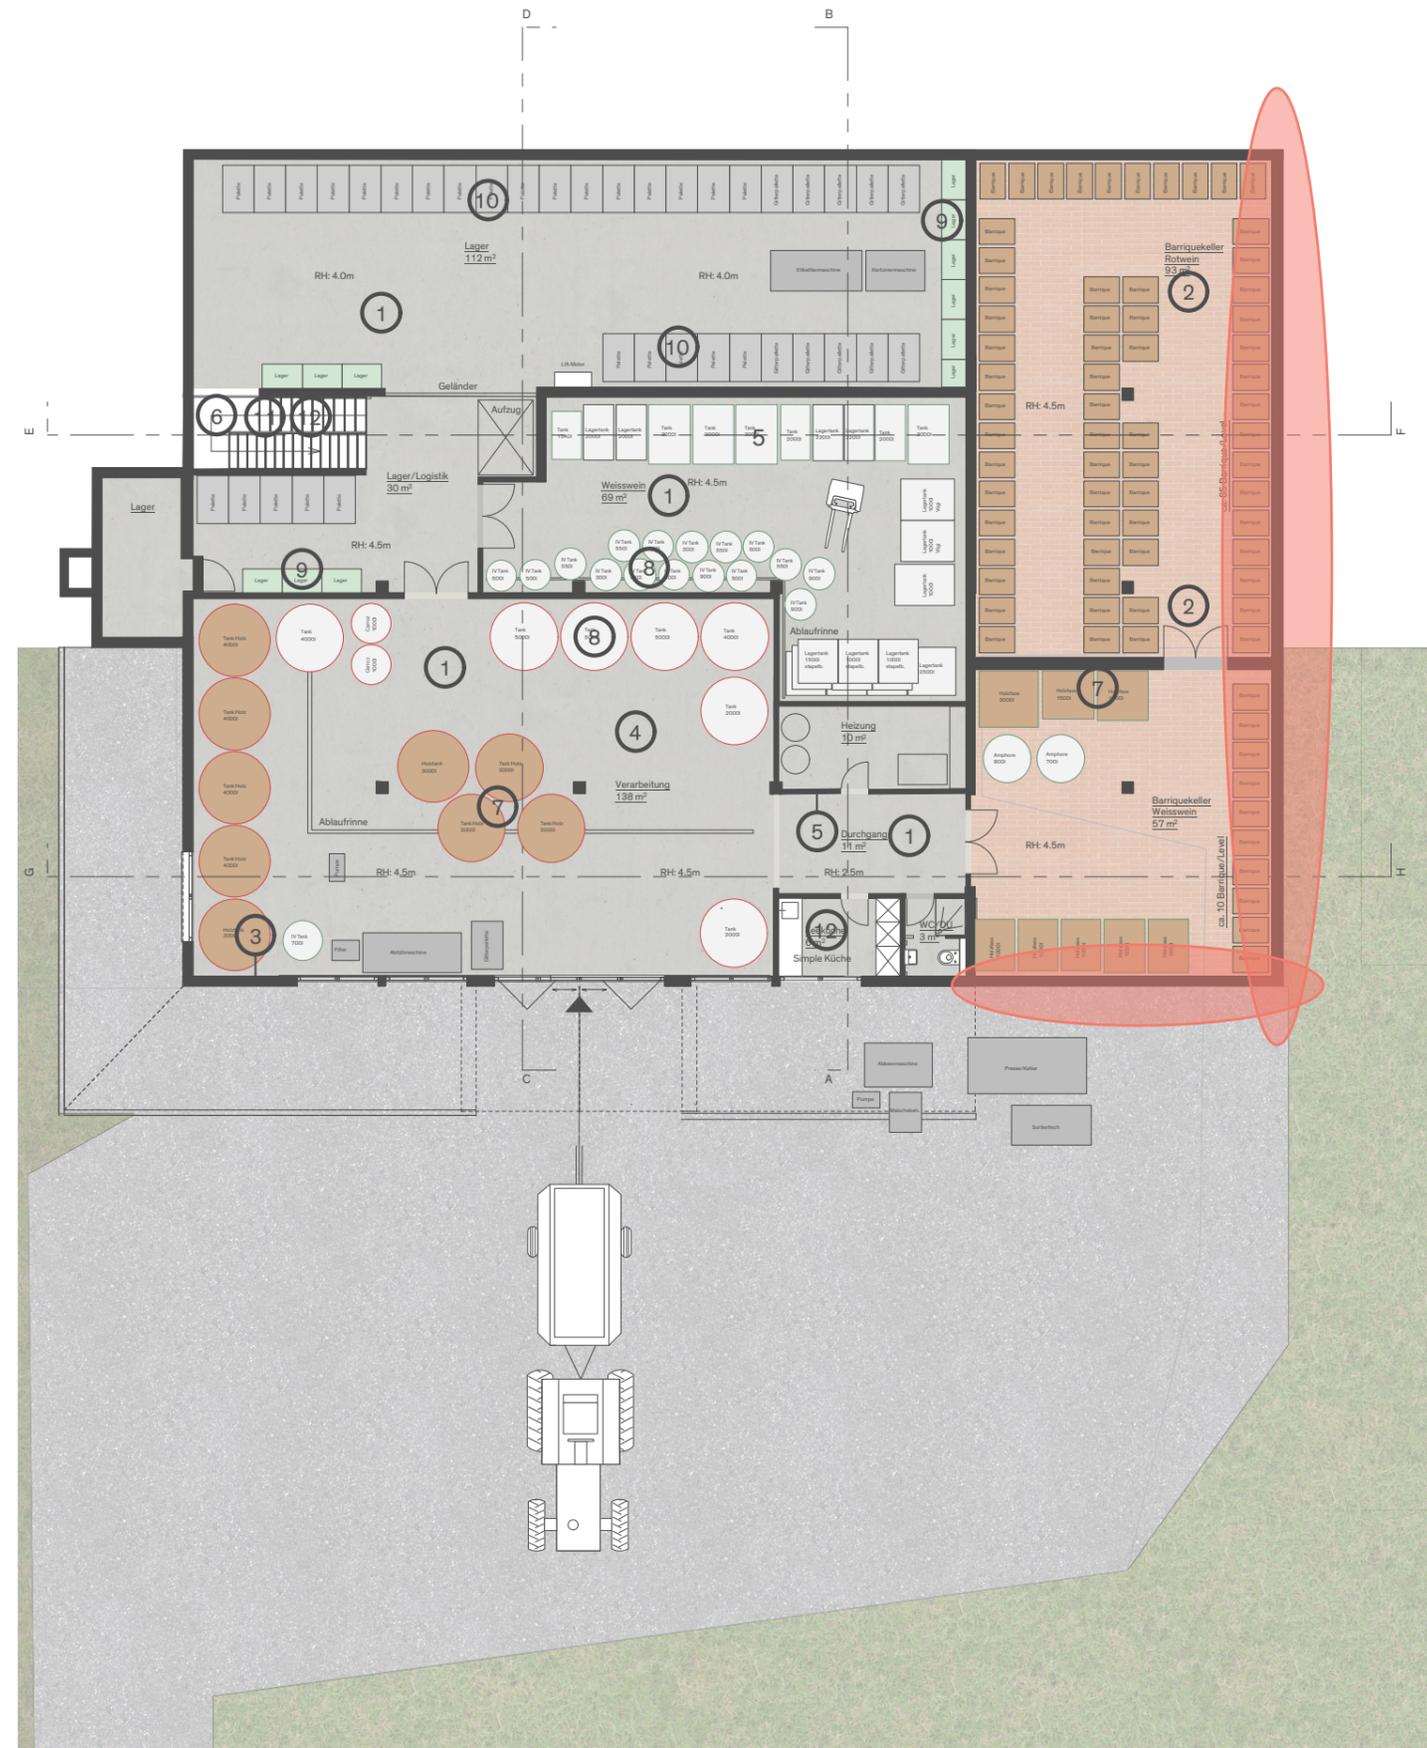

Bezugsgrundriss
Stampfbetonwand

Masstabslos