


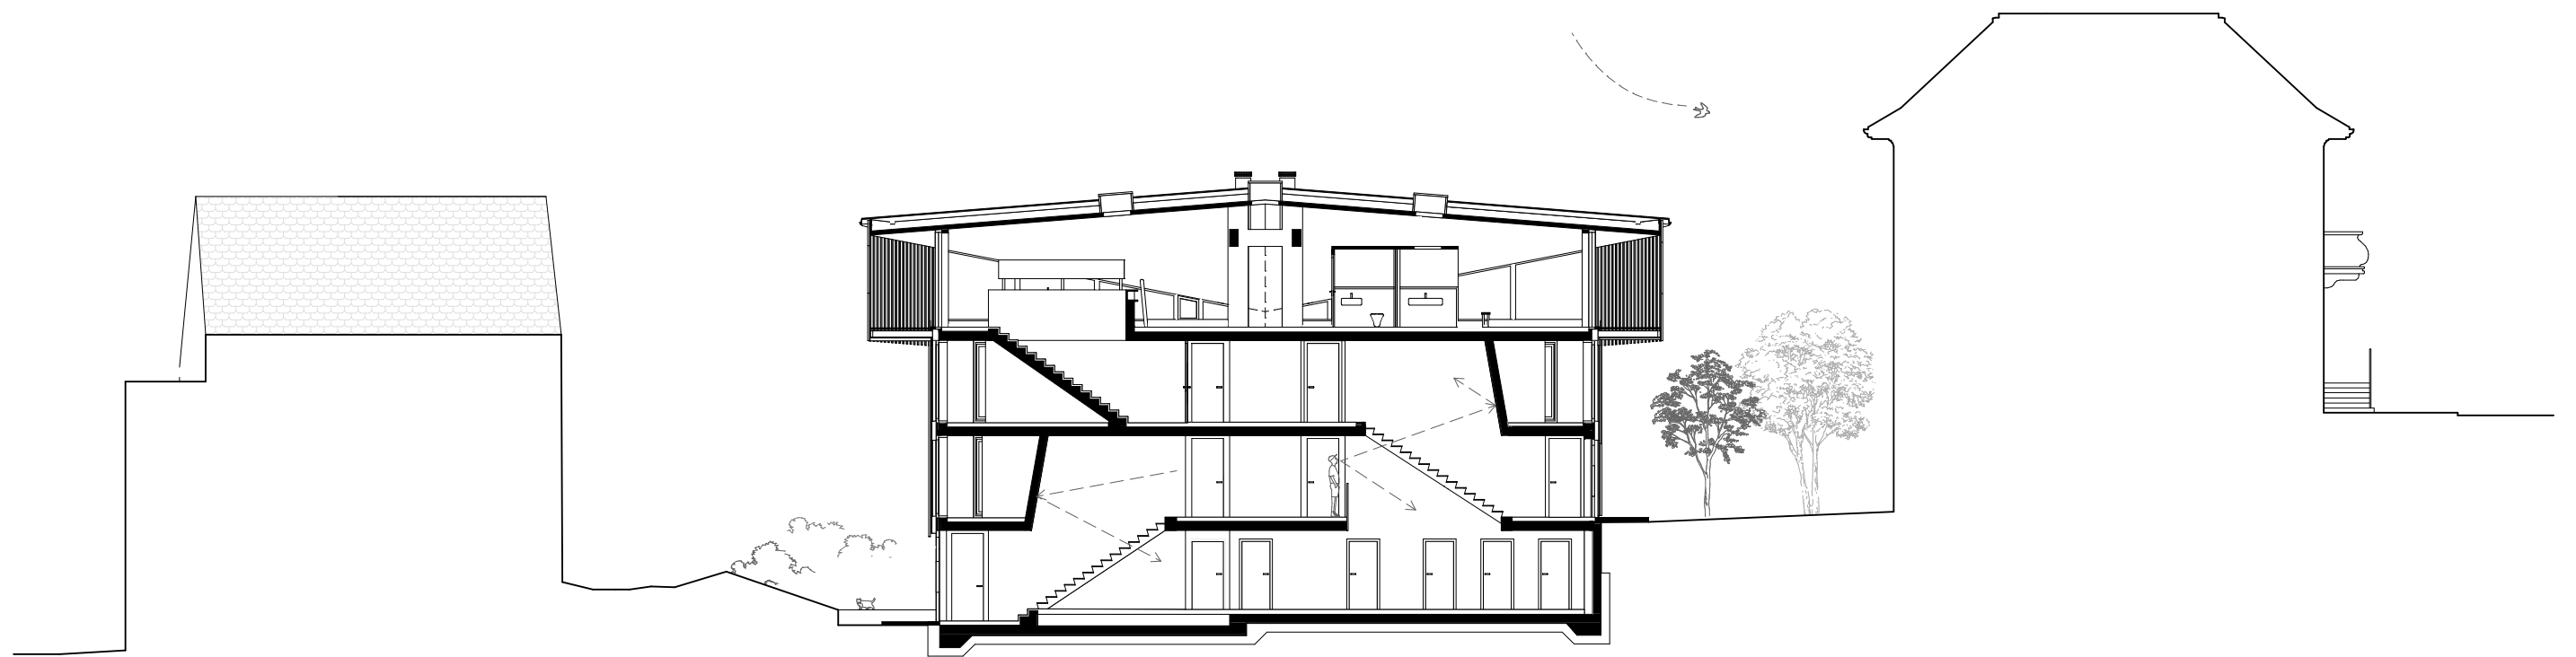

Längsschnitt 1:200

Atelierhaus

0 1 2 5 10m