

Wangentreppe Stahl 1mm duplexiert


Tritte

- Stahlwannen 25.5x4x102

Schallbrückenfreie Anschlüsse
durch Vorschlag Unternehmer

- Überzug / Platten

WOHNEN

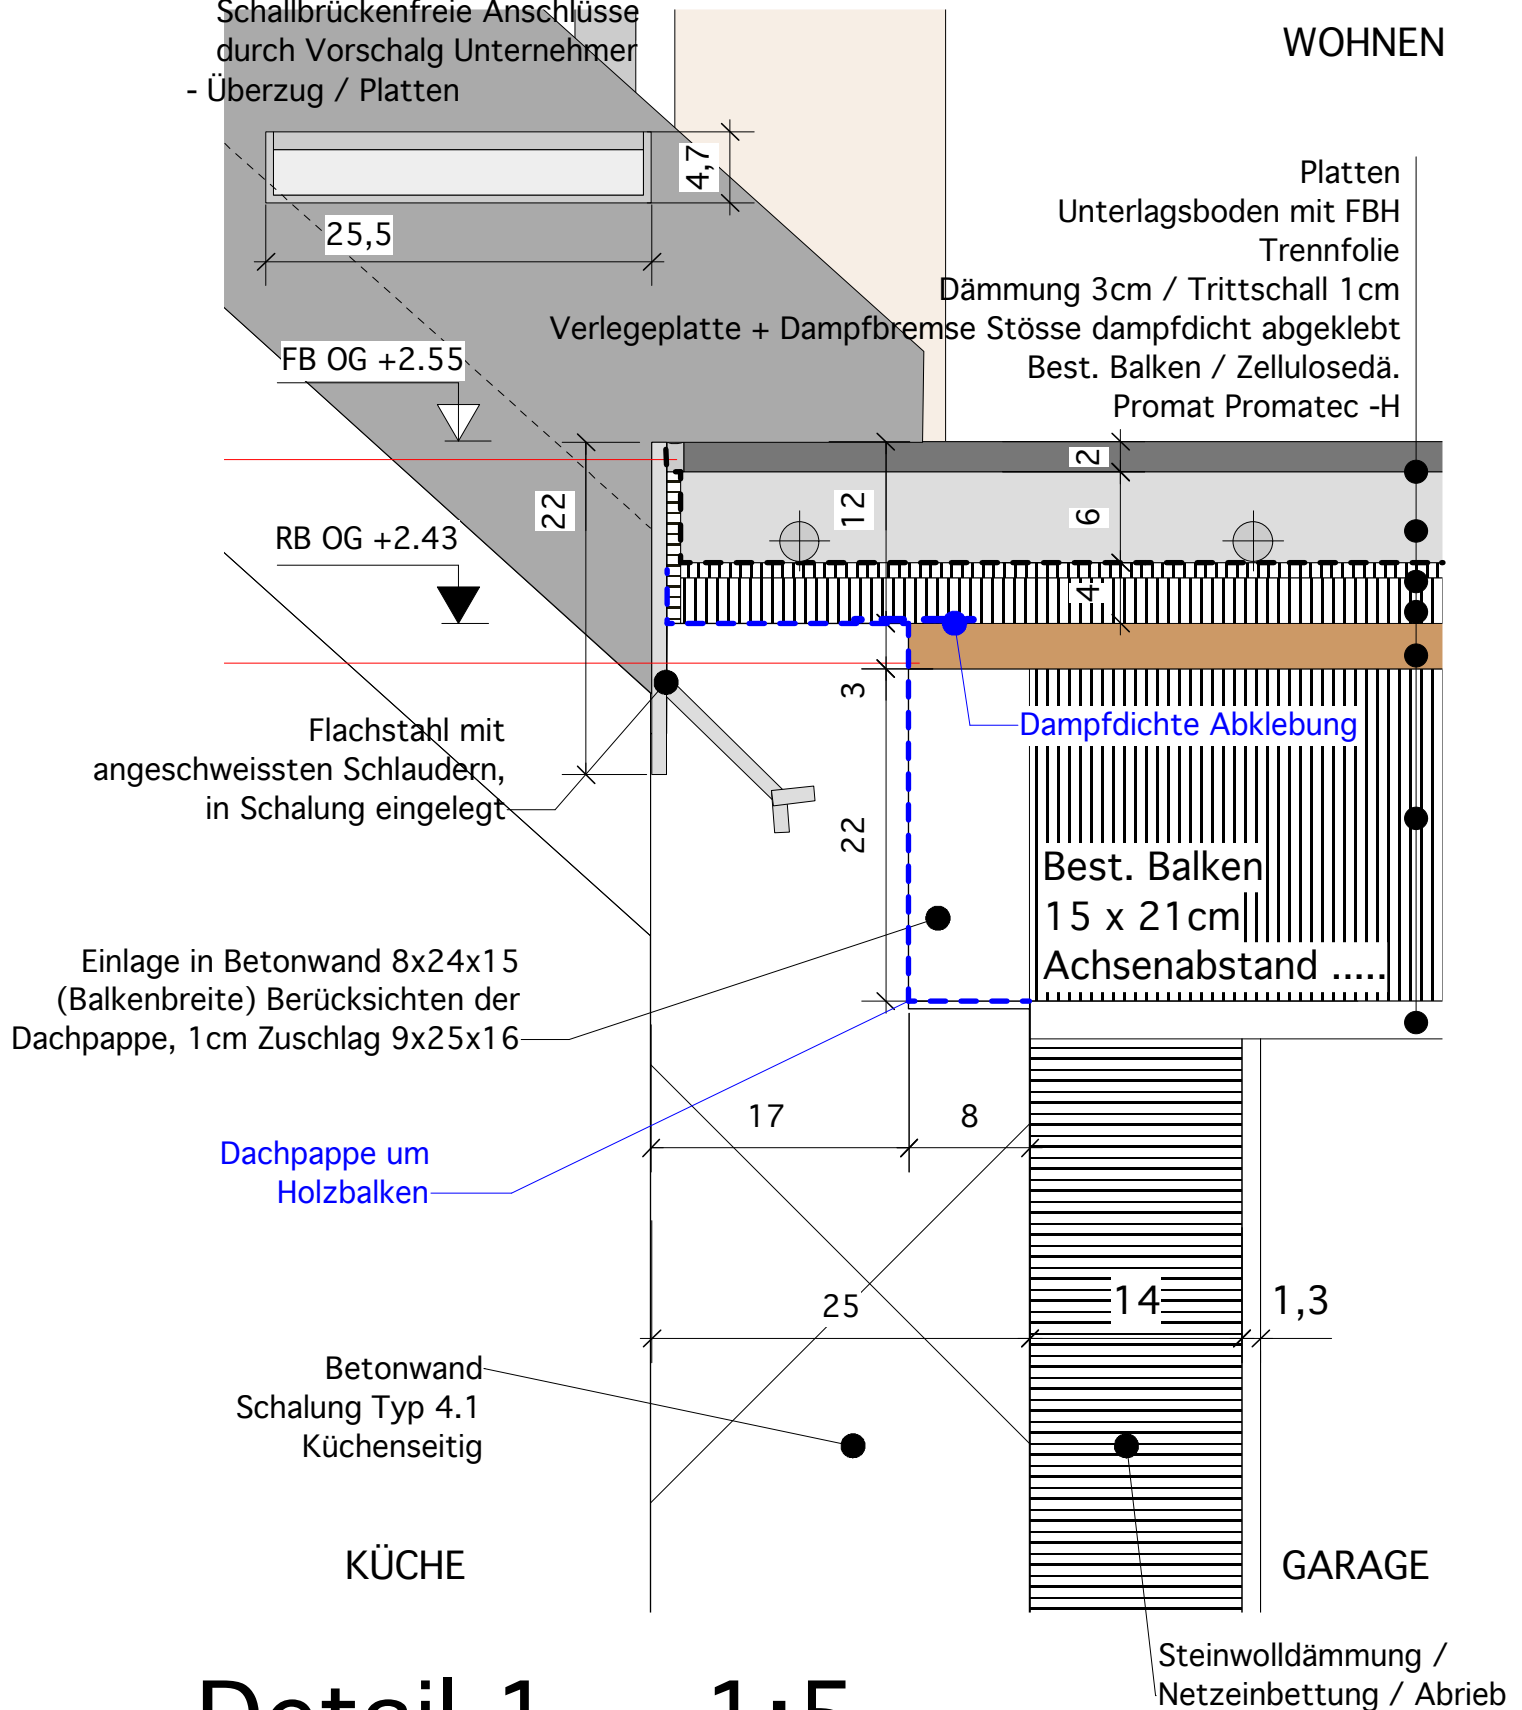

Detail 1 1:5

Weiherweg 1, 4450 Sissach