


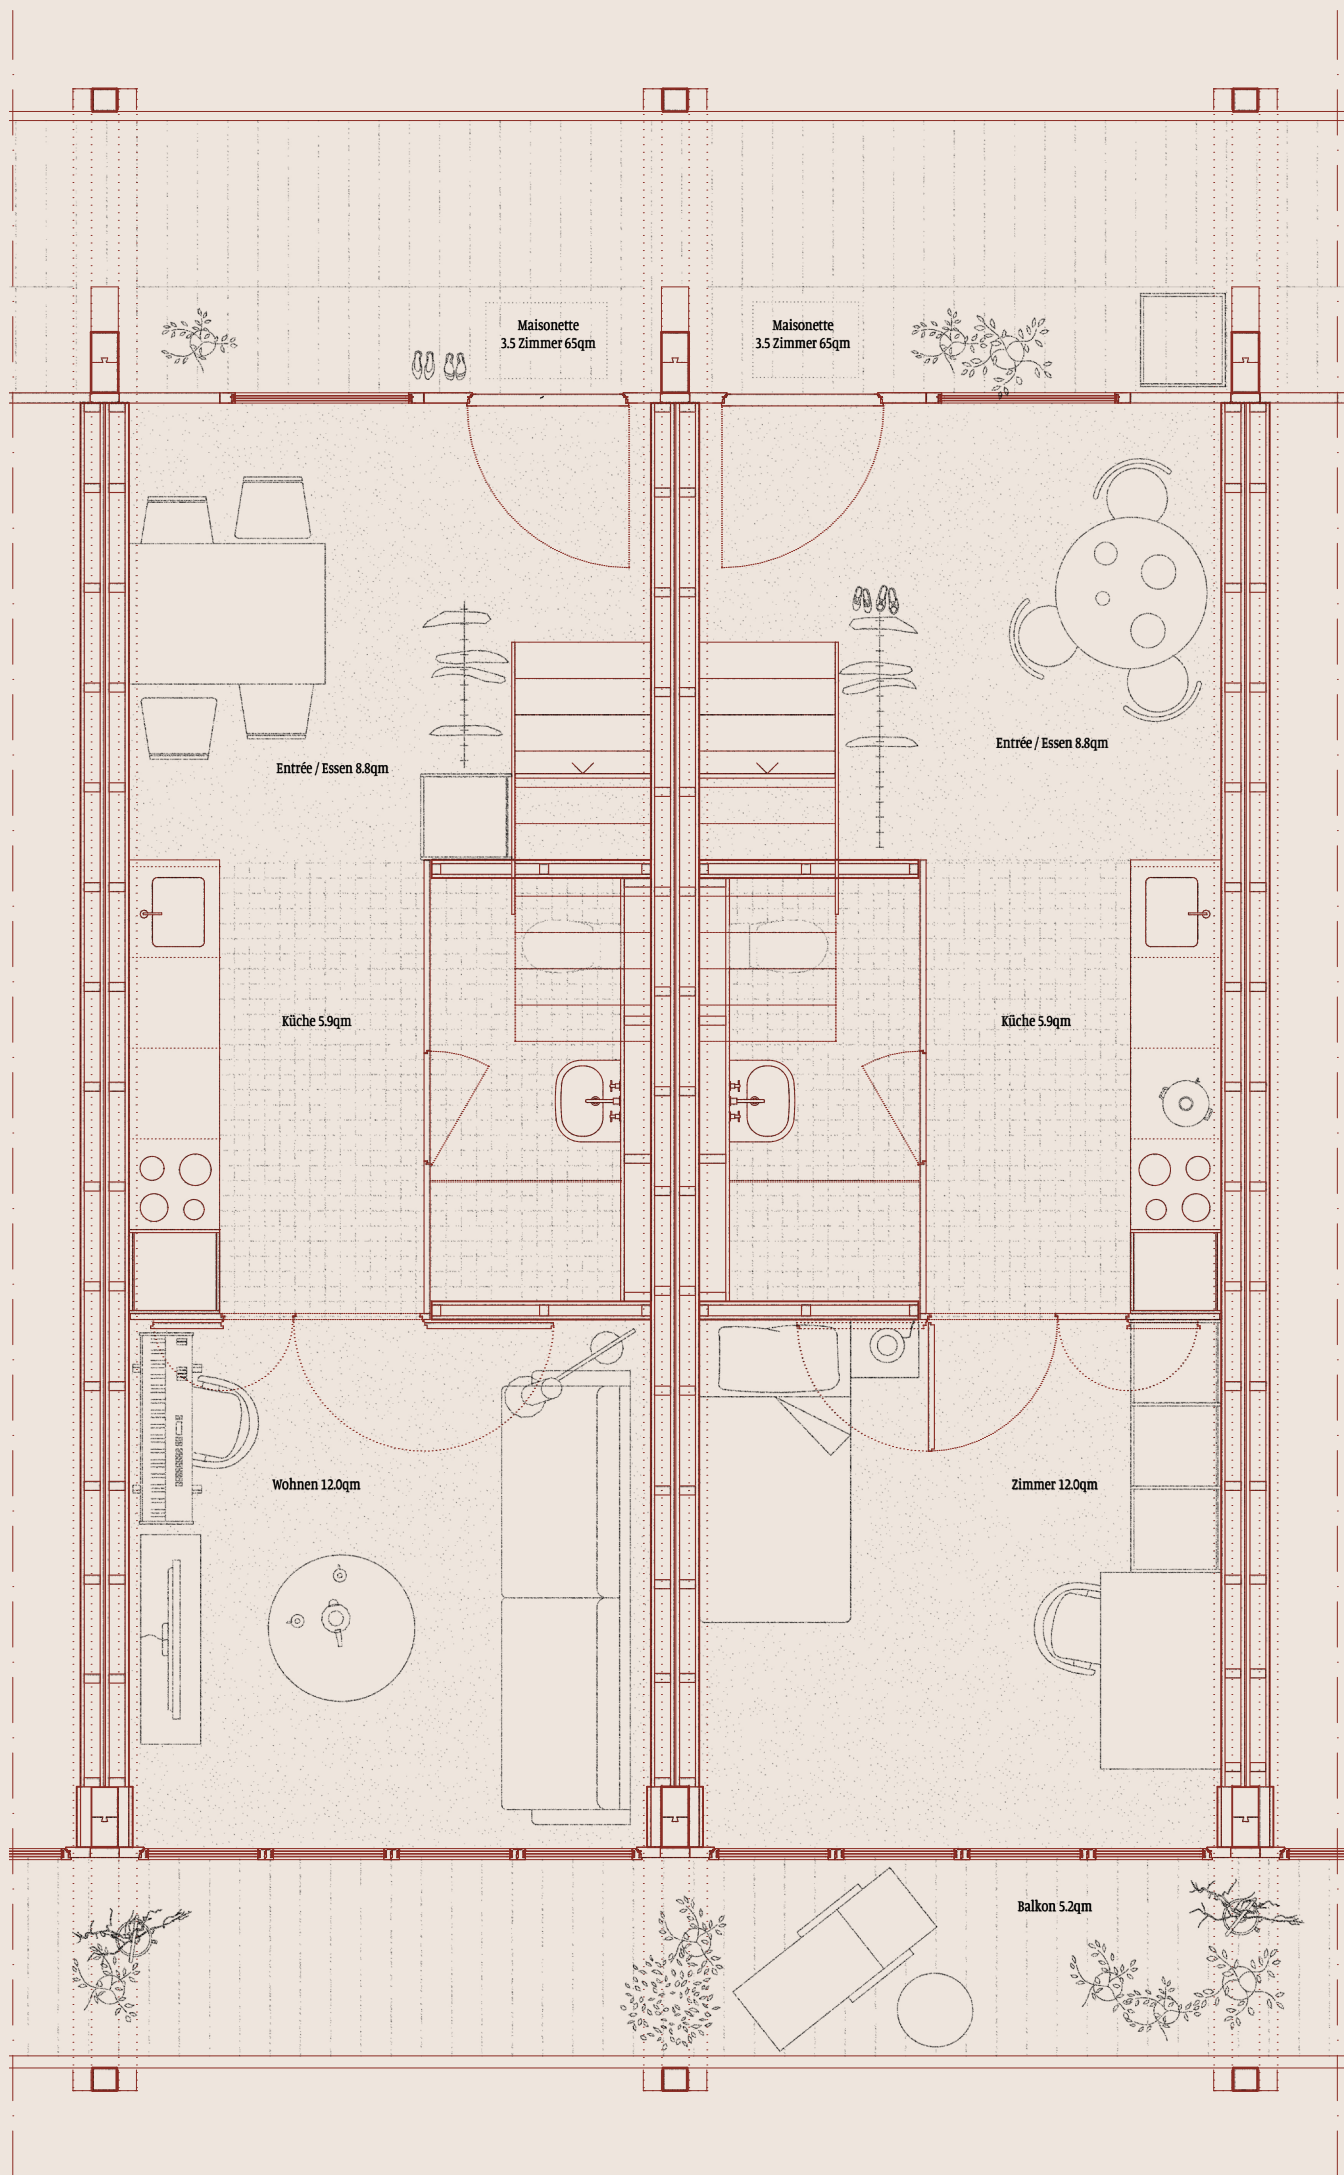
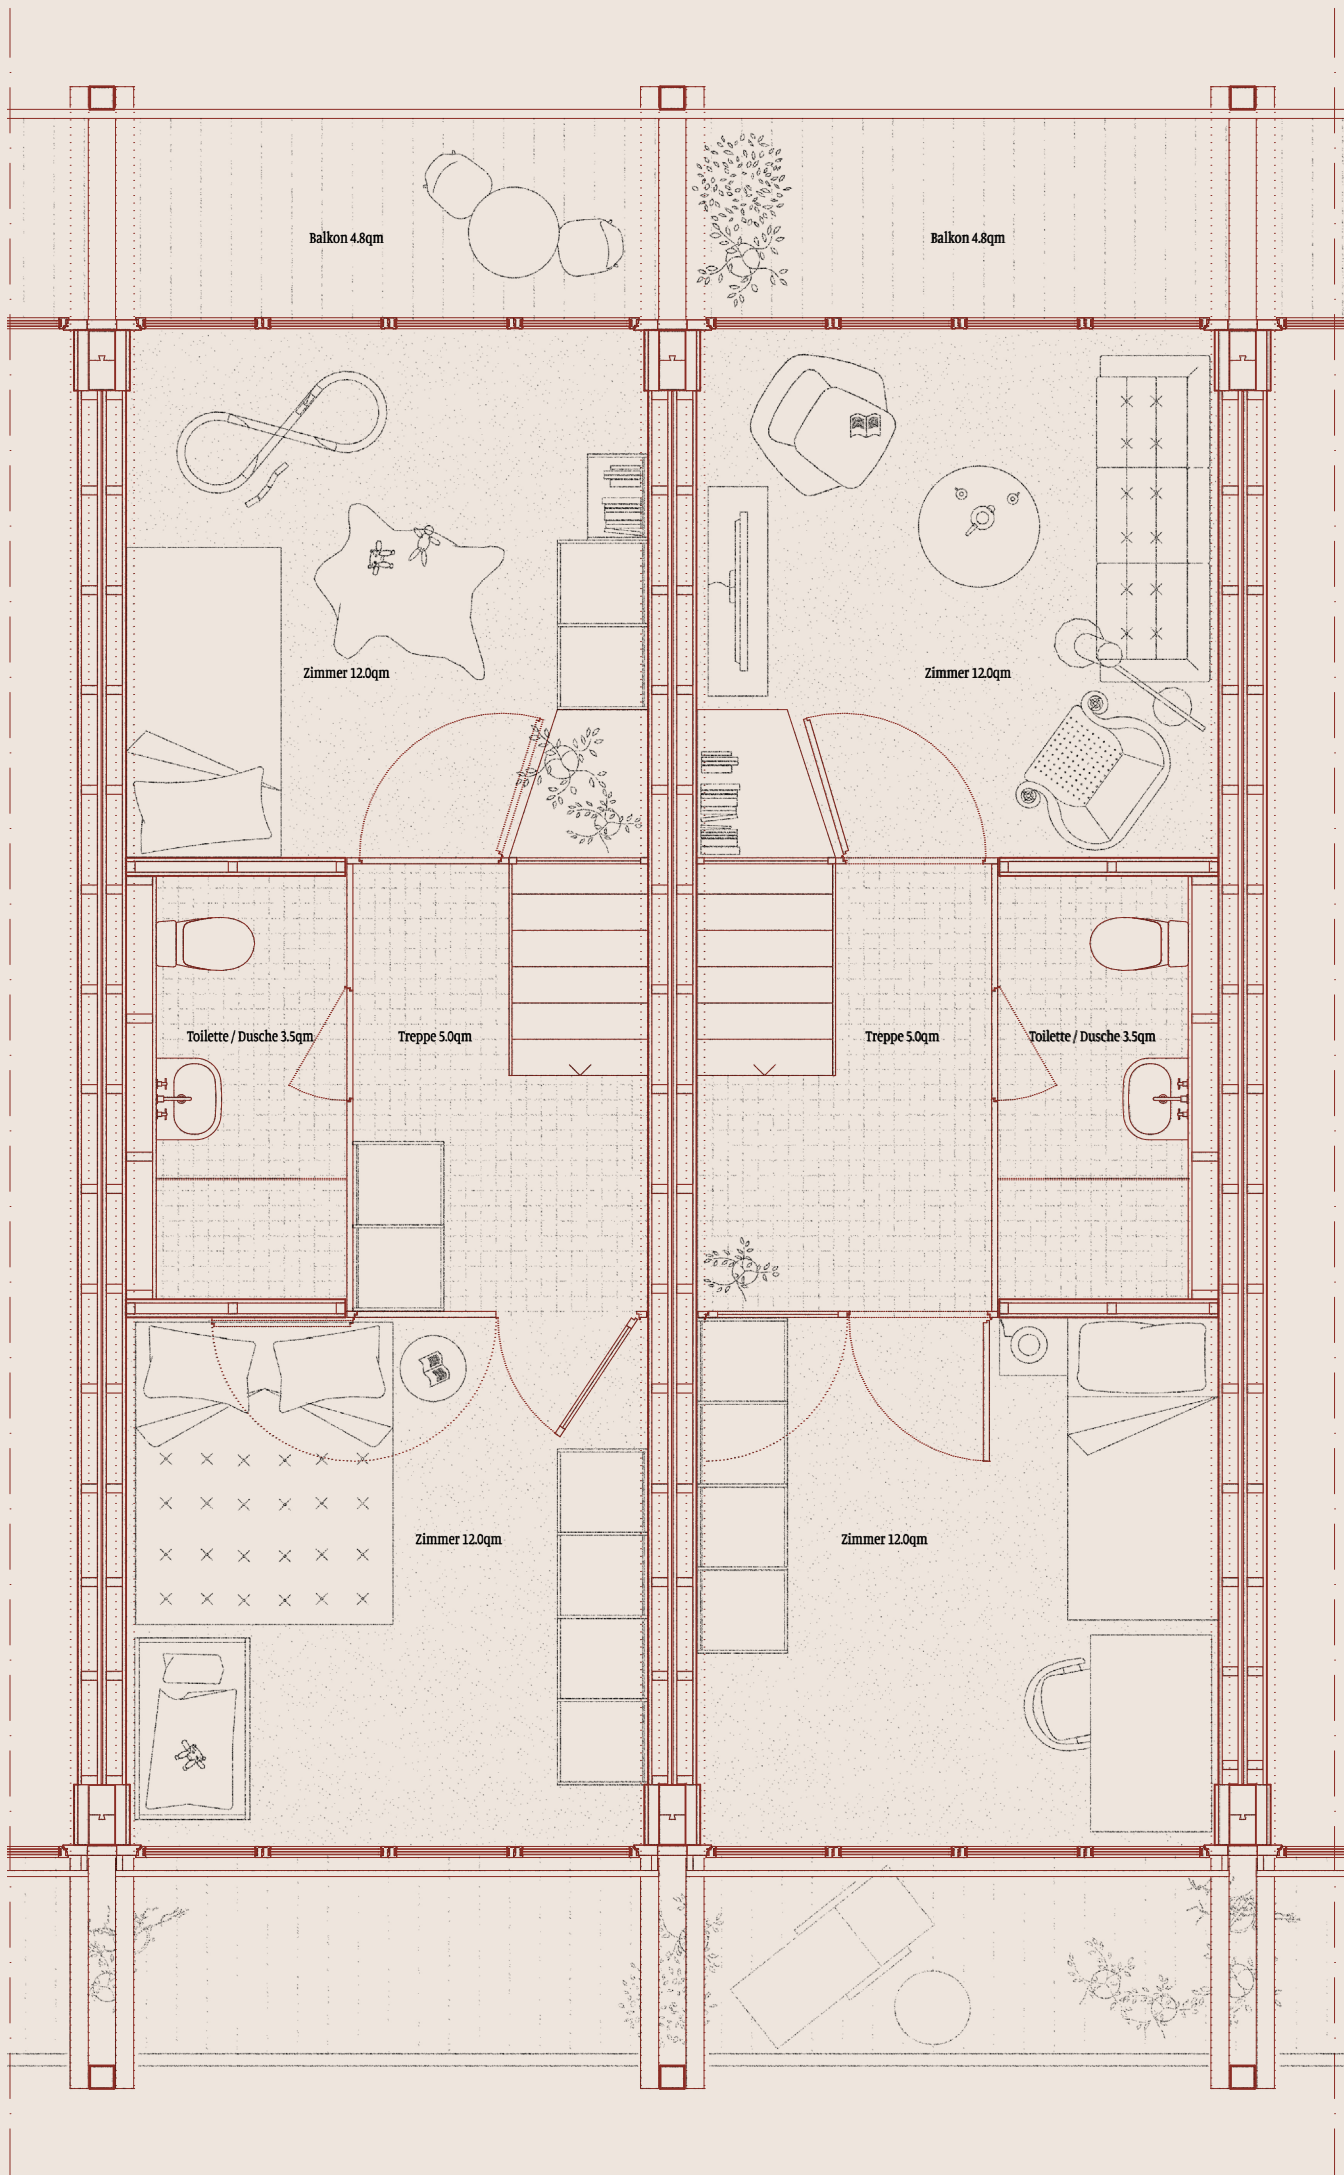


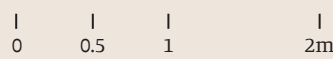


maisonnettwohnung eingangsgeschoss 1:50

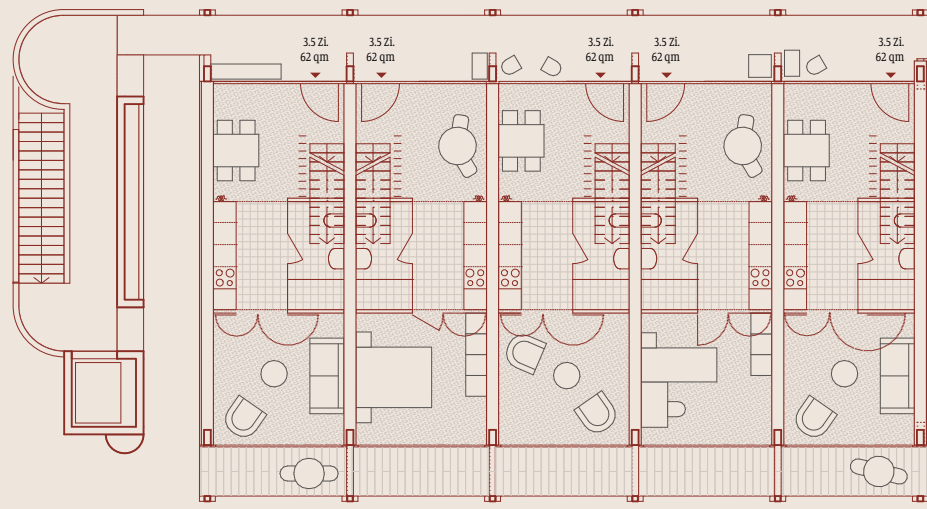


maisonnettwohnung obergeschoss 1:50

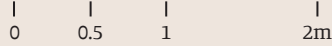

3.obergeschoss 1:200 (typ zweierli)

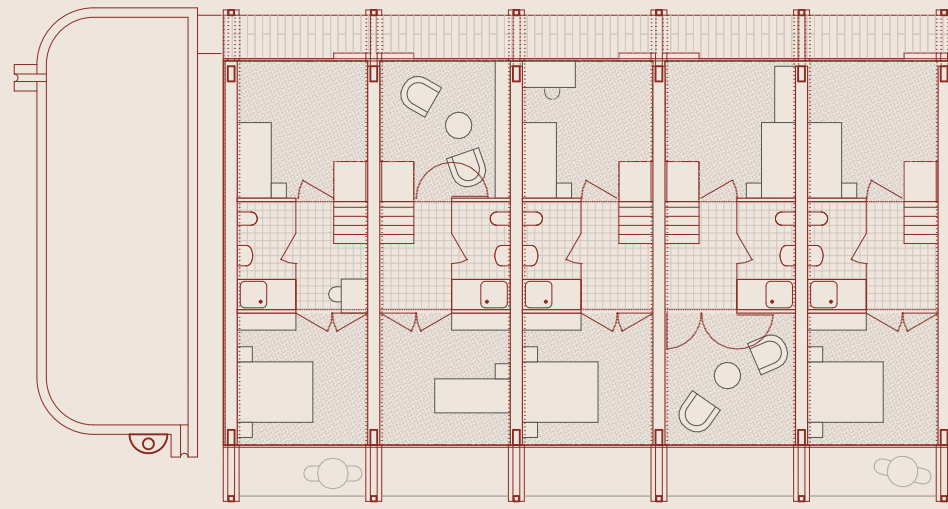

4.obergeschoss 1:200 (typ zweierli)

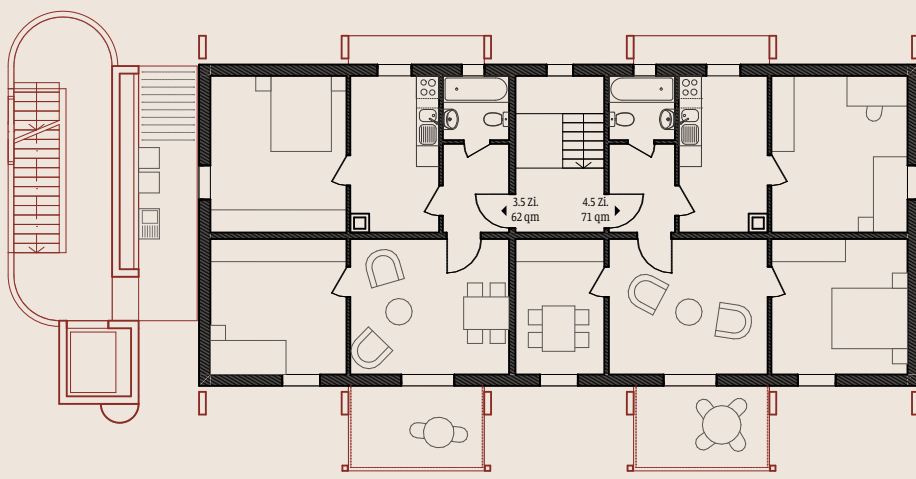

1.obergeschoss 1:200 (typ zweierli)

Maisonnettwohnung

Wie auch bei der Geschosswohnung liegt bei der Maisonnettwohnung der nachhaltige Flächenverbrauch im Vordergrund. Die Maisonette findet insbesondere beim Typ Zweierli Anwendung, aufgrund der breiten Achsmasse und der grösseren Wohnungstiefe. Durch eine dienende Mittelschicht, bestehend aus Nasszellen und Küche, werden nach Norden und Süden die Zimmer ausgeschieden. Im unteren Geschoss folgt auf das Erdgeschoss die Küche mit Nasszelle und darauf folgend ein Zimmer, welches nutzungsflexibel gestaltet ist und als Wohn- wie auch Schlafzimmer genutzt werden kann. Das obere Geschoss folgt dem selben Prinzip mit den nutzungsflexiblen Zimmern, welche je nach Verlangen als Wohn- Schlafzimmer oder Bibliothek mit Home-Office genutzt werden können.

Wohnungsspiegel (Gebäudetyp Zweierli)

Wohnungen bestand: 3 x 3,5 Zimmerwohnung a 62 qm
3 x 4,5 Zimmerwohnung a 71 qm
Wohnungen neu: 5 x 3,5 Zimmerwohnung a 67 qm

Total 5 neue Wohnungen, ca. 20 neue BewohnerInnen