

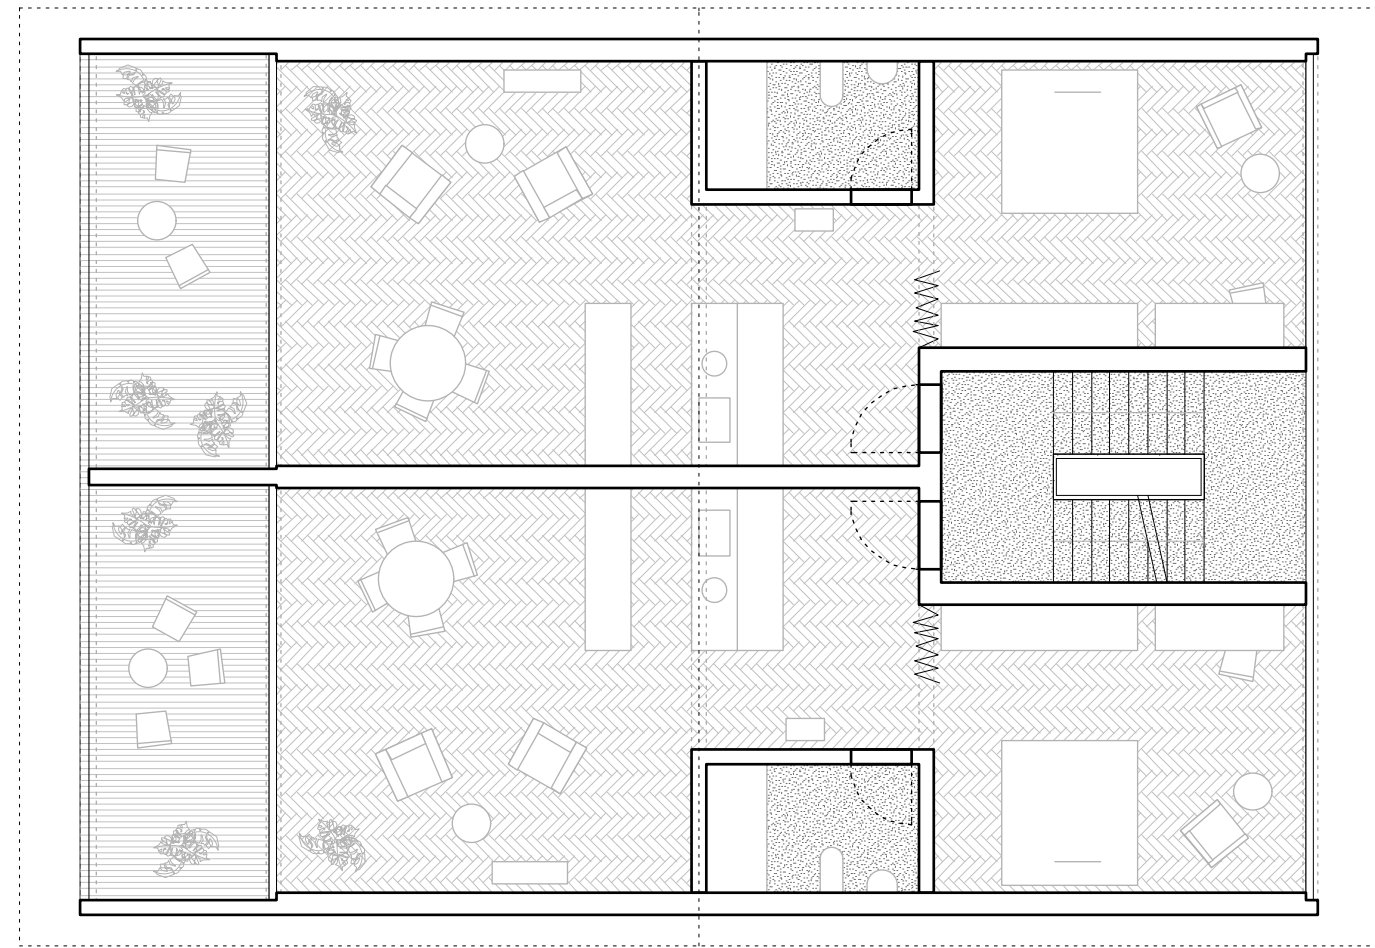
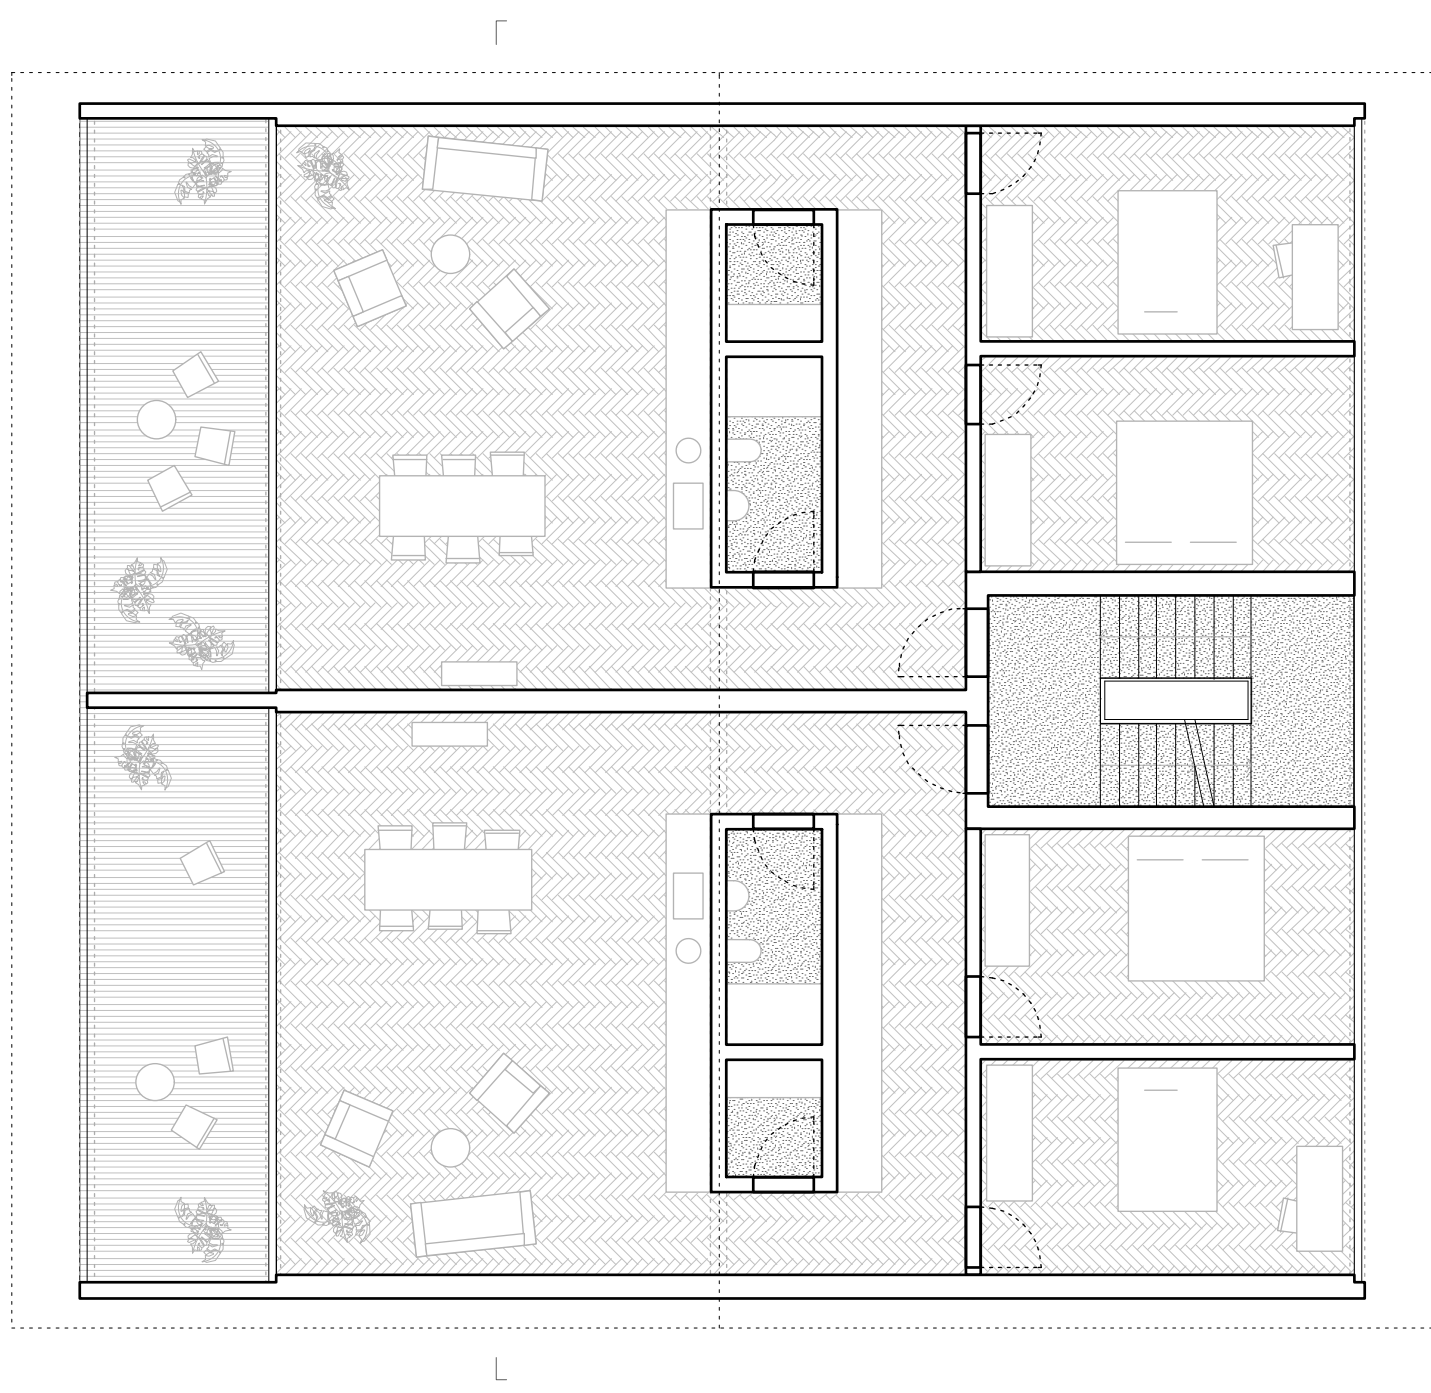


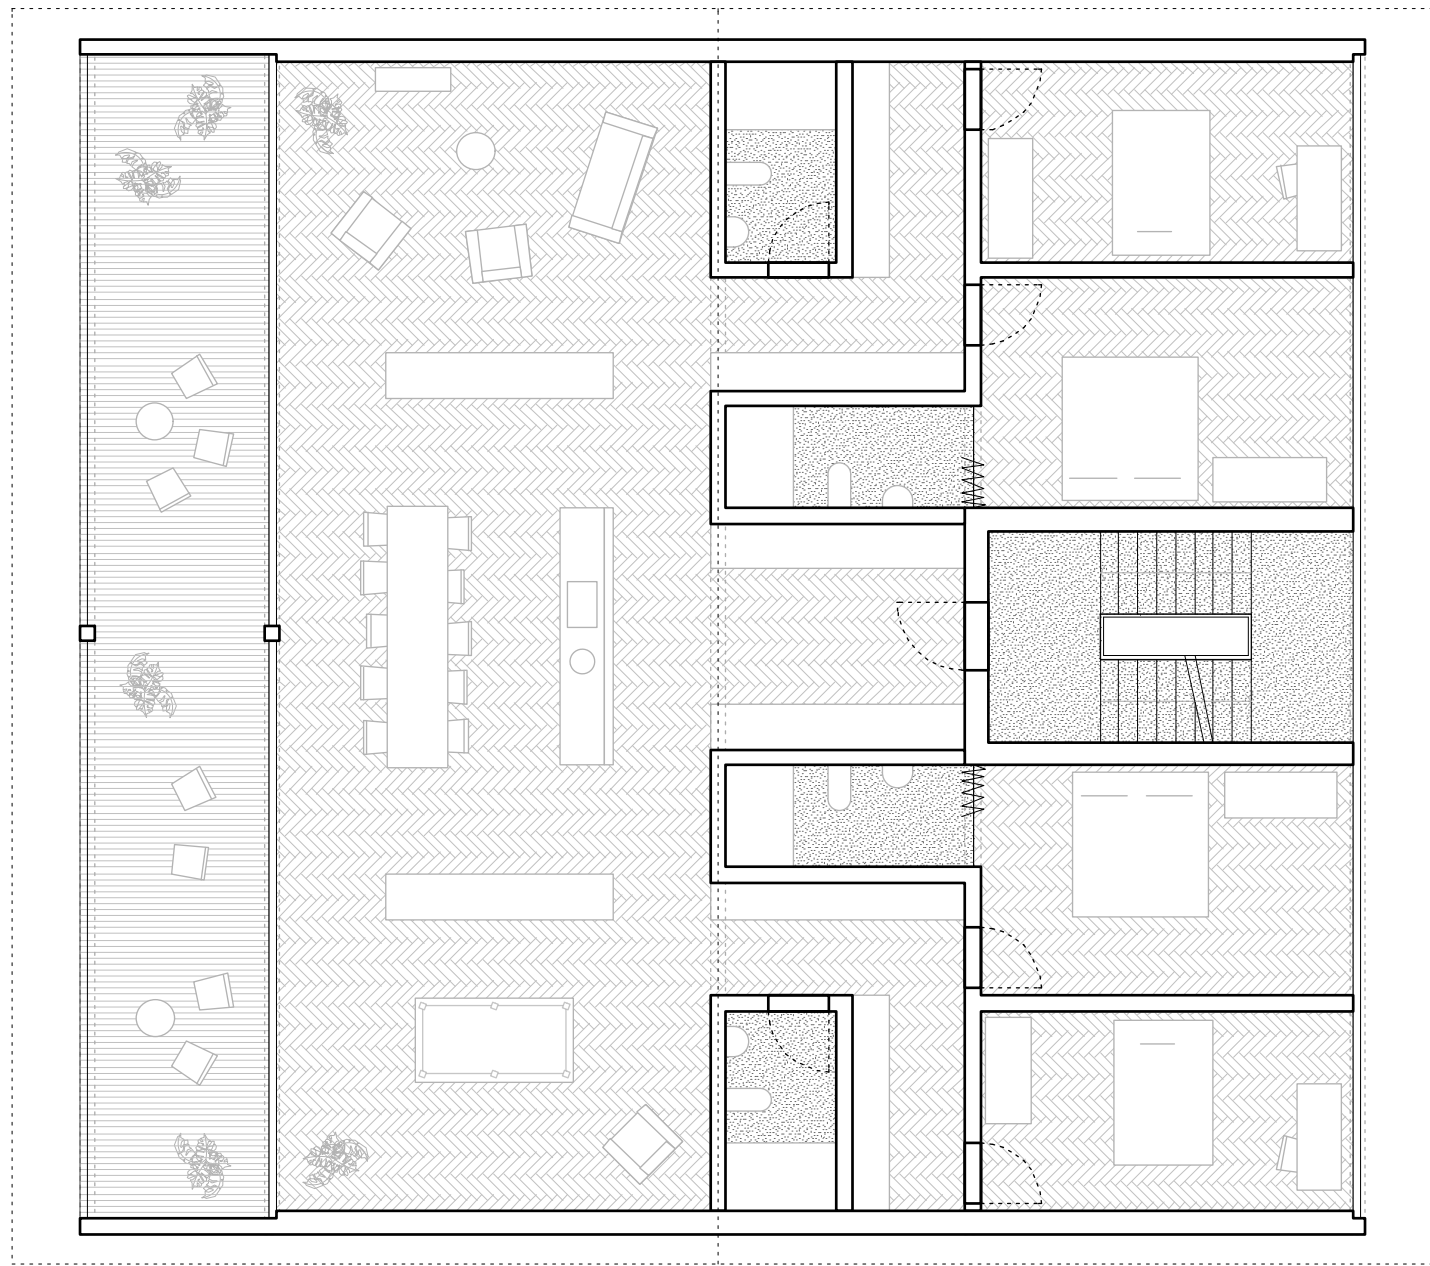

ÉTAGE 1 1:100

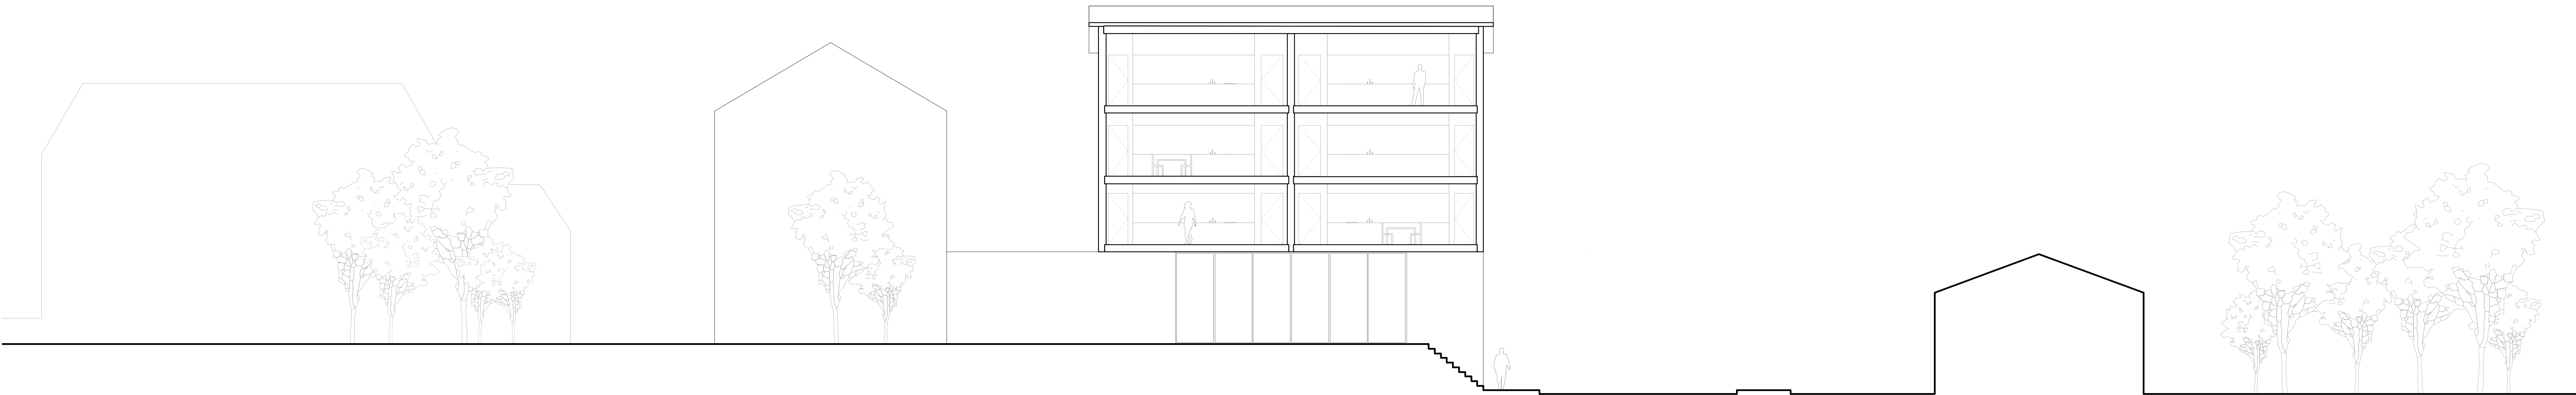

COUPE TRANSVERSALE 1:100