


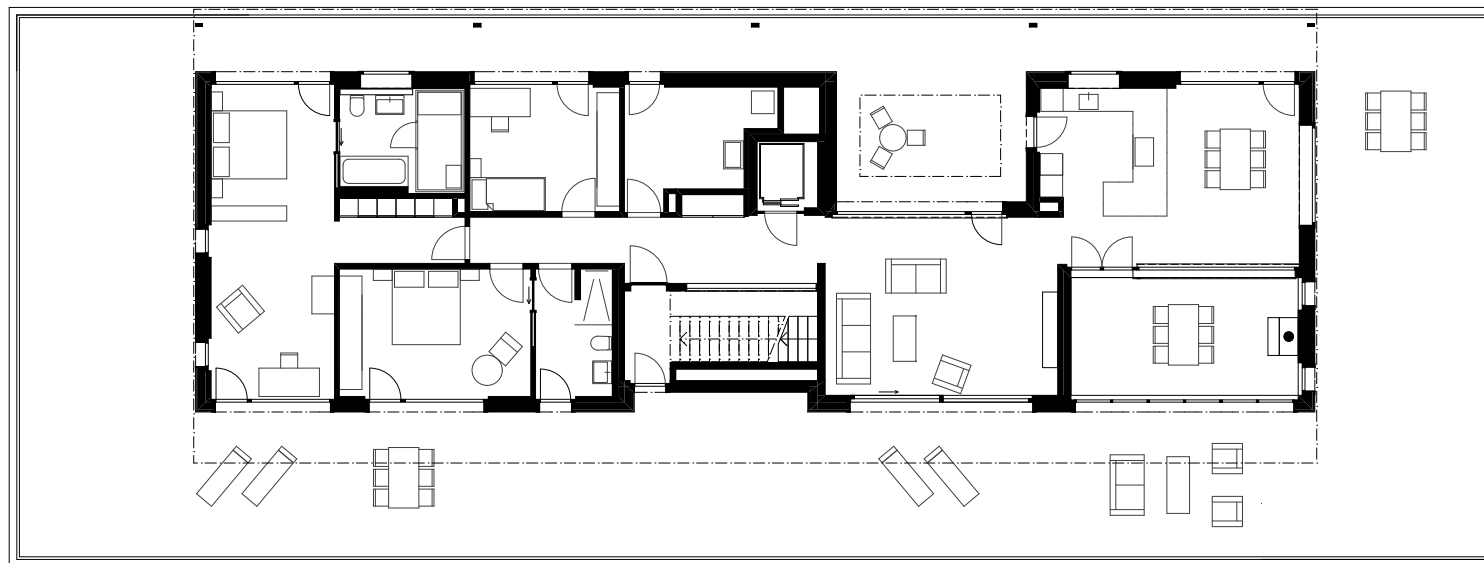

Attika
1:200



0 2 4 8

Wohnbau Luxmatten
Oberrohrdorf

hunziker
architekten