

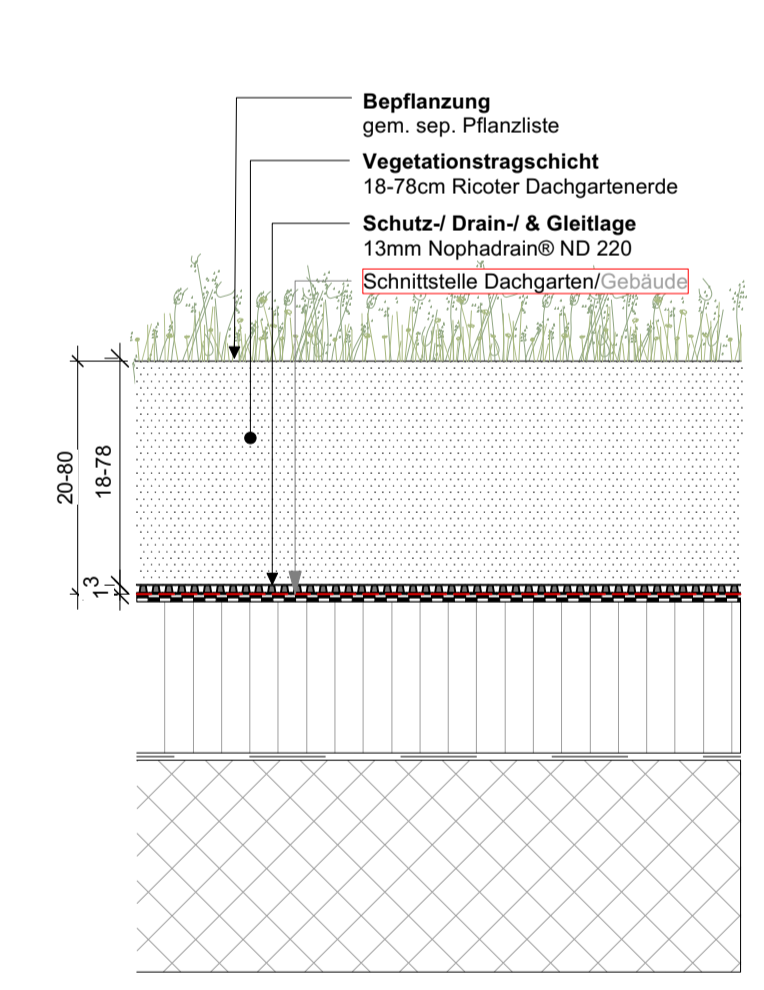


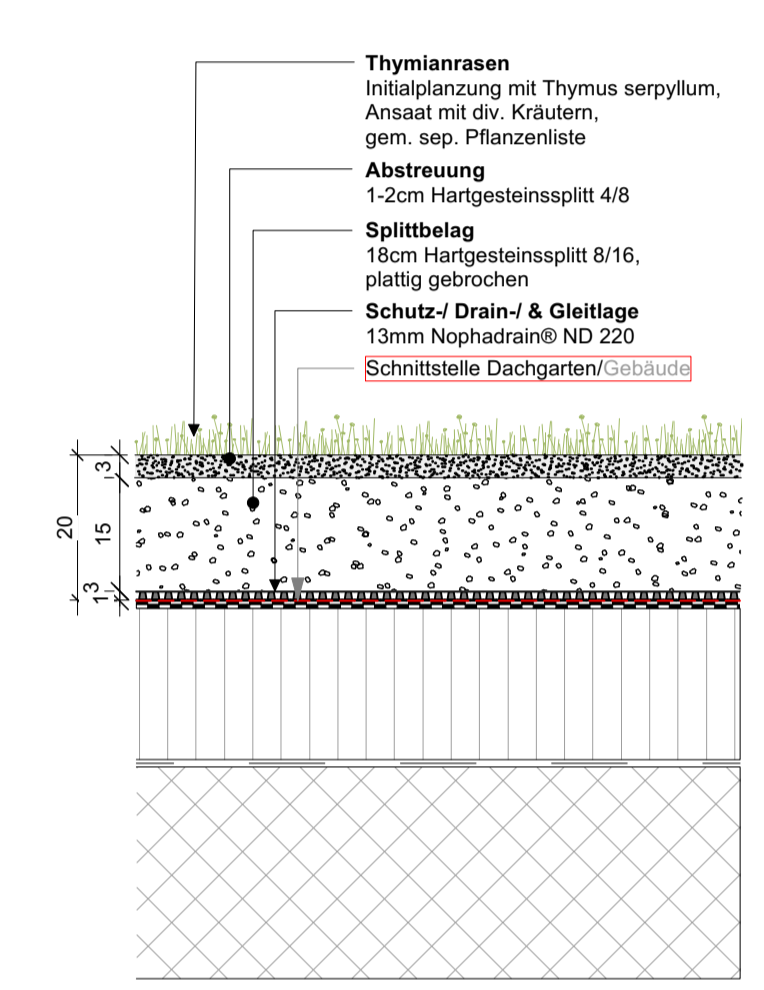

Regeldetails Dachgarten Neubau

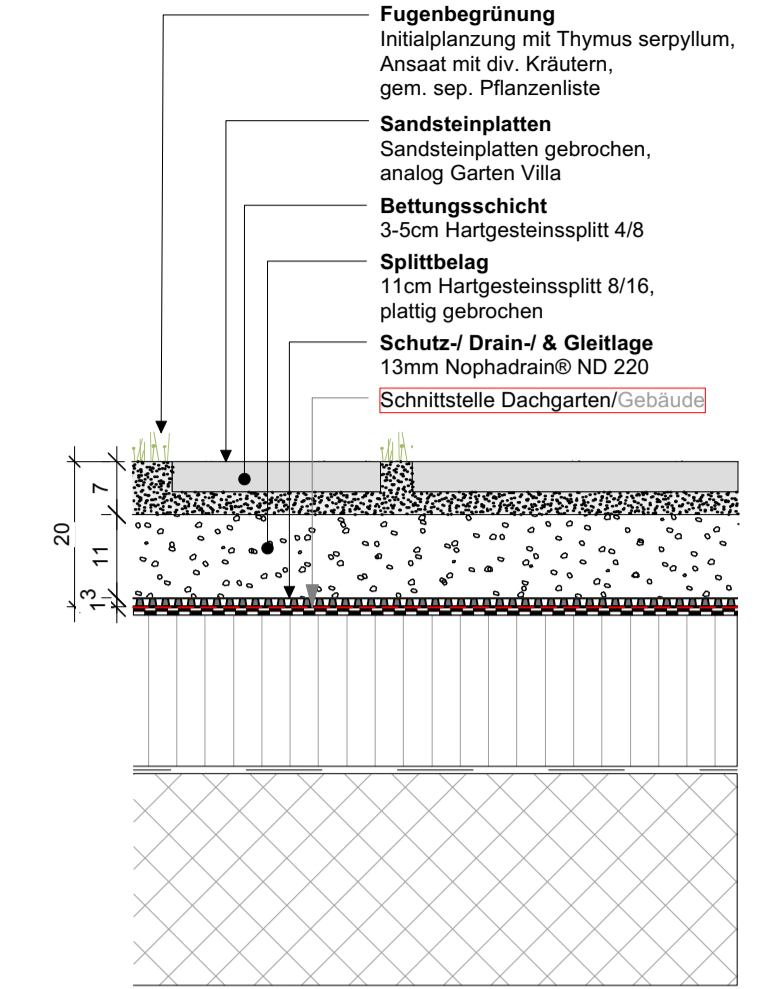

- Legende:**
- Staudenbepflanzung
 - Blumenrasen
 - Schotterrasen
 - Chaussierung
 - Waldweg Holzschnitze
 - Natursteinpflasterung
 - Knüppelstufen aus Holz
 - Bundstein wie Pflasterung
 - Wegefassung mit best. Steinen
 - Holztreml aus gefällten Bäumen
 - Schlammsammler
 - Abstandslinie zu Gleisachse 7m
 - Abstandslinie zu Gleisachse 12m
 - Abstandslinie zu Gleisachse 15m
 - Bäume und Sträucher best.
 - Bäume neu gem. Beschriftung im Plan
 - Laubsträucher neu: Acer monspessulanum, Cotinus coggygria, Crataegus monogyna, Ligustrum vulgare, Sorbus torminalis, Viburnum lantana
- Bepflanzung neu Grenzabstand gem. SBB-Regelung R I-20025**

zhaw Life Sciences and Facility Management
IUNR Institut für Umwelt und Natürliche Ressourcen

Auftraggeber: Lüscher-Lüscher Architekten GmbH
 Objekt: Villa Lindeneck Winterthur
 Plan: Situationsplan Umgebung
 Phase: Revision
 Massstab: 1:100
 Plannummer: 06
 Grösse: A1
 Datum/Revidiert: Be 02.02.2026
 Geprüft: -
 ZHAW Zürcher Hochschule für Angewandte Wissenschaften
 Grüentalstrasse 16/18
 CH-8820 Wädenswil
 T +41 58 934 50 00