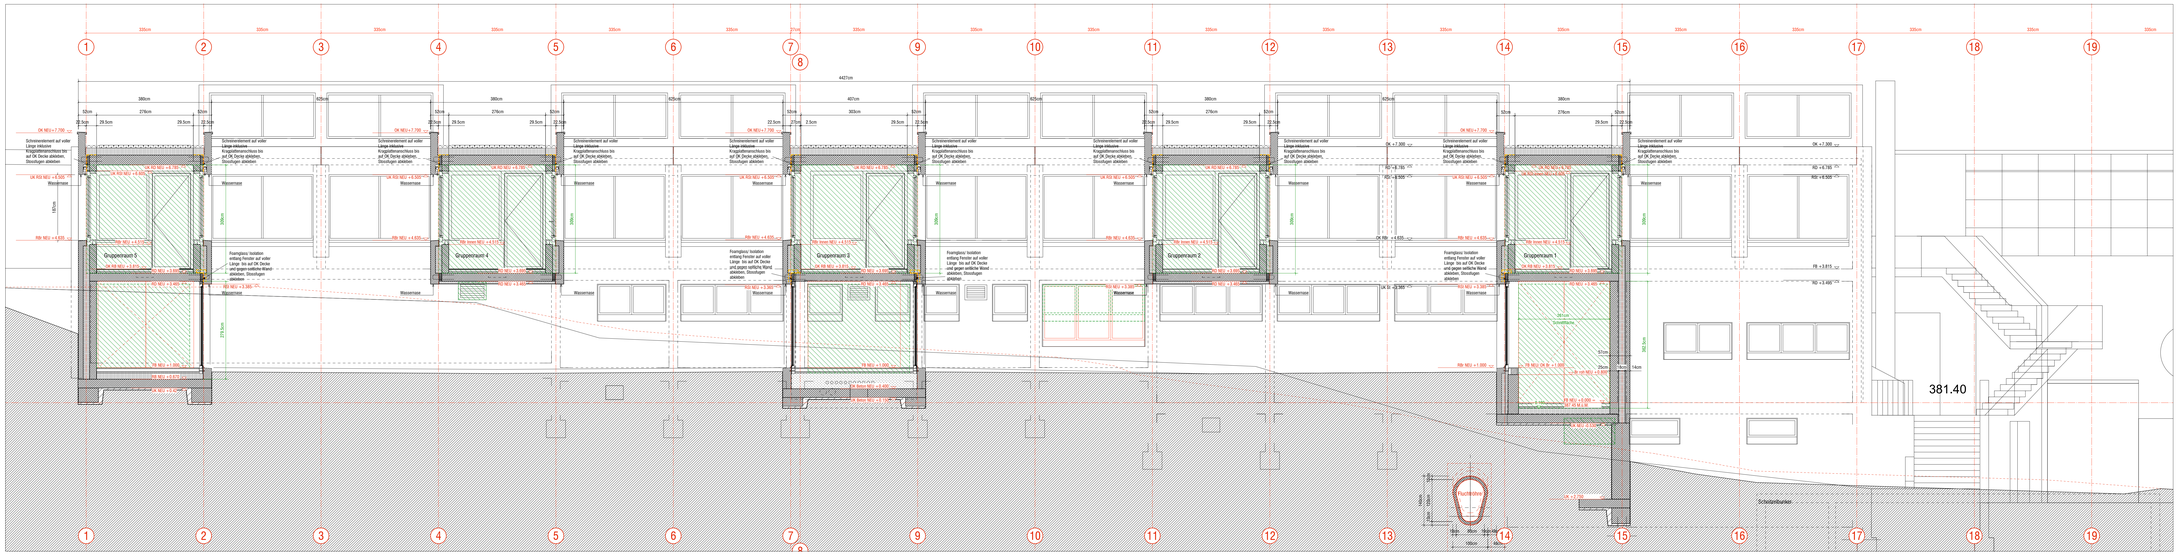

Schnitt A Mst_50

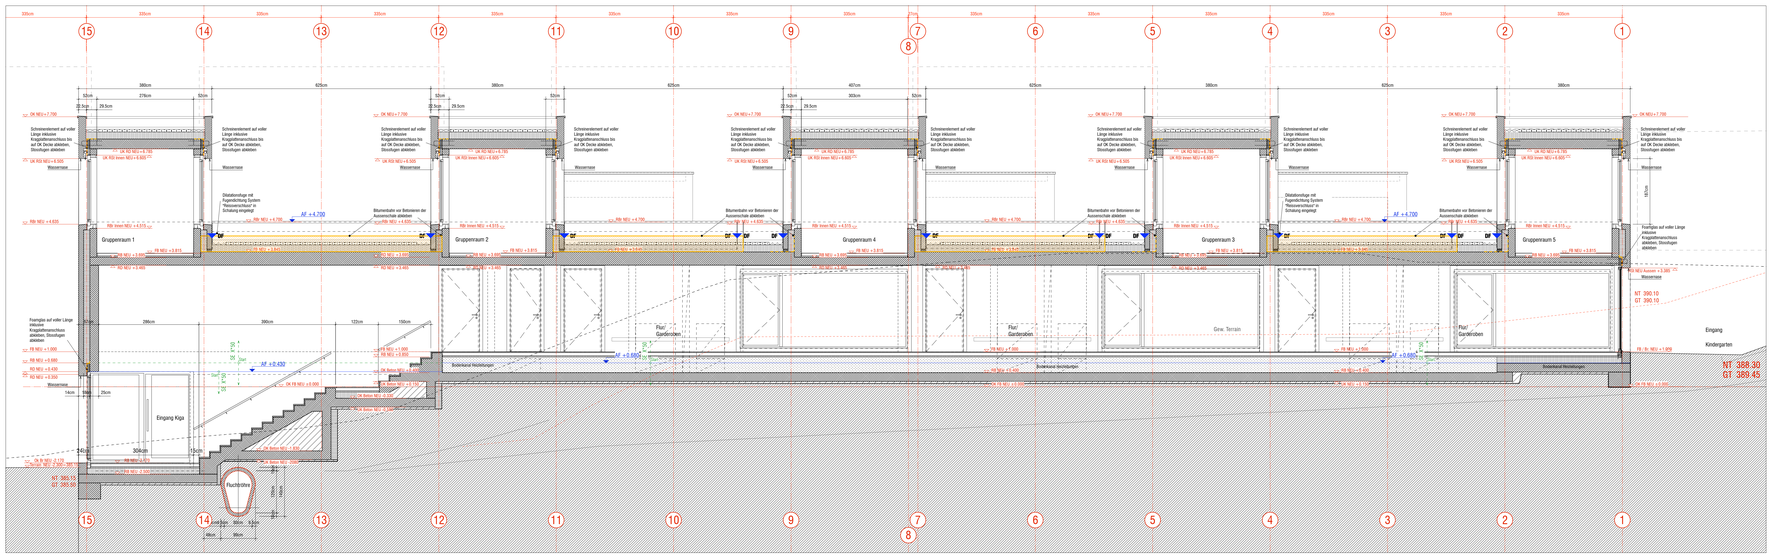

Schnitt C Mst_50

Detail Wassernase 1:5

Änderungsverzeichnis

Datum	Art der Änderung	Visum
26/02/2013	Ausstoss angepasst	m
19/03/2013	Bemerkungen/angr. Sondergebäude Wassersaeen eingetragen - gemäss Besprechung 15/03/13	m
11/04/2013	Ergänzung Abwicklung Bodenbund für Leitungen im Bereich Archiver TR - Schnitt A	m
11/04/2013	Ergänzung Ausgangsrampe Wände zwischen Archiv und Gang	m
04/06/2013	Einbrgung Dilatationsfugen	m
04/06/2013	Einbrgung Anschlussfolien Flachdachanschlüsse	m
11/06/2013	Einbrgung Bodenbrüche	m
26/06/2013	Einbrgung Anschlussfolien Fensterbänke	m
26/06/2013	Revision Dilatations- und Arbeitsfugen Gruppenraum DG	m

Legende:

- Beton NEU
- Beton Bestand
- Mauerwerk NEU
- Mauerwerk Bestand
- Alu-Paravele / Fenster
- Sichtbeton Typ2 +
- Perimeter- / Sockelisolation
- Abbruch

Legende Betonierentpplerung

- SE – Schalungseinteilung (SE) mit Angabe Startpunkt und Ausbetonierrichtung
- AF = 0.680 – Arbeitsfuge Beton Kote ab Projekt +/- 0.00
- DF – Dilatationsfuge (Kittfuge) Aussenschale nach Angabe Ingenieur
- DF – Dilatationsfuge mit Fugendichtung System "Reissverschluss" – Pfeilrichtung entspricht Gerätlerichtung
- Abklebearbeiten Fensterbrüstungen / Abdichtung Flachdachanschlüsse: Bituminöse Sikoflex level 1cQB Bituminöse der Aussenschale abdichten

Die Masse sind vom Unternehmer am Bau zu kontrollieren und Unstimmigkeiten dem Architekten zu melden!
Sämtliche Werkpläne der Unternehmer sind dem Architekten vor Ausführung zur Korrektur vorzulegen!

OK Fertigboden Bestand unteres EG (Saalebene) = ±0.00 = 387.45 m.ü.M

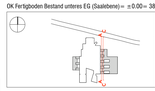

Erweiterung Schulanlage Steinboden

Bauherr:
Schulgemeinde Eglisau, 8193 Eglisau

Plan:
Schnitte A,C - Erweiterung Ost

Ausführung

Dat.: 02/10/2012 Rev.: 26/06/2013
Plan Gr.: 1x1190 gez.: m
Plan Nr.: 07_SS_SCHN_50_0802_A
1 : 50

Architekten: Hrgl + Wirth Architekten
Rychenbergstrasse 2, 8400 Winterthur | 052 212 58 25, steinboden@hrglwirth.ch