s-
ar

s-architectes sàrl
chemin des épinettes 26
1007 lausanne
+41 79 959 54 34
info@s-architectes.ch
www.s-architectes.ch
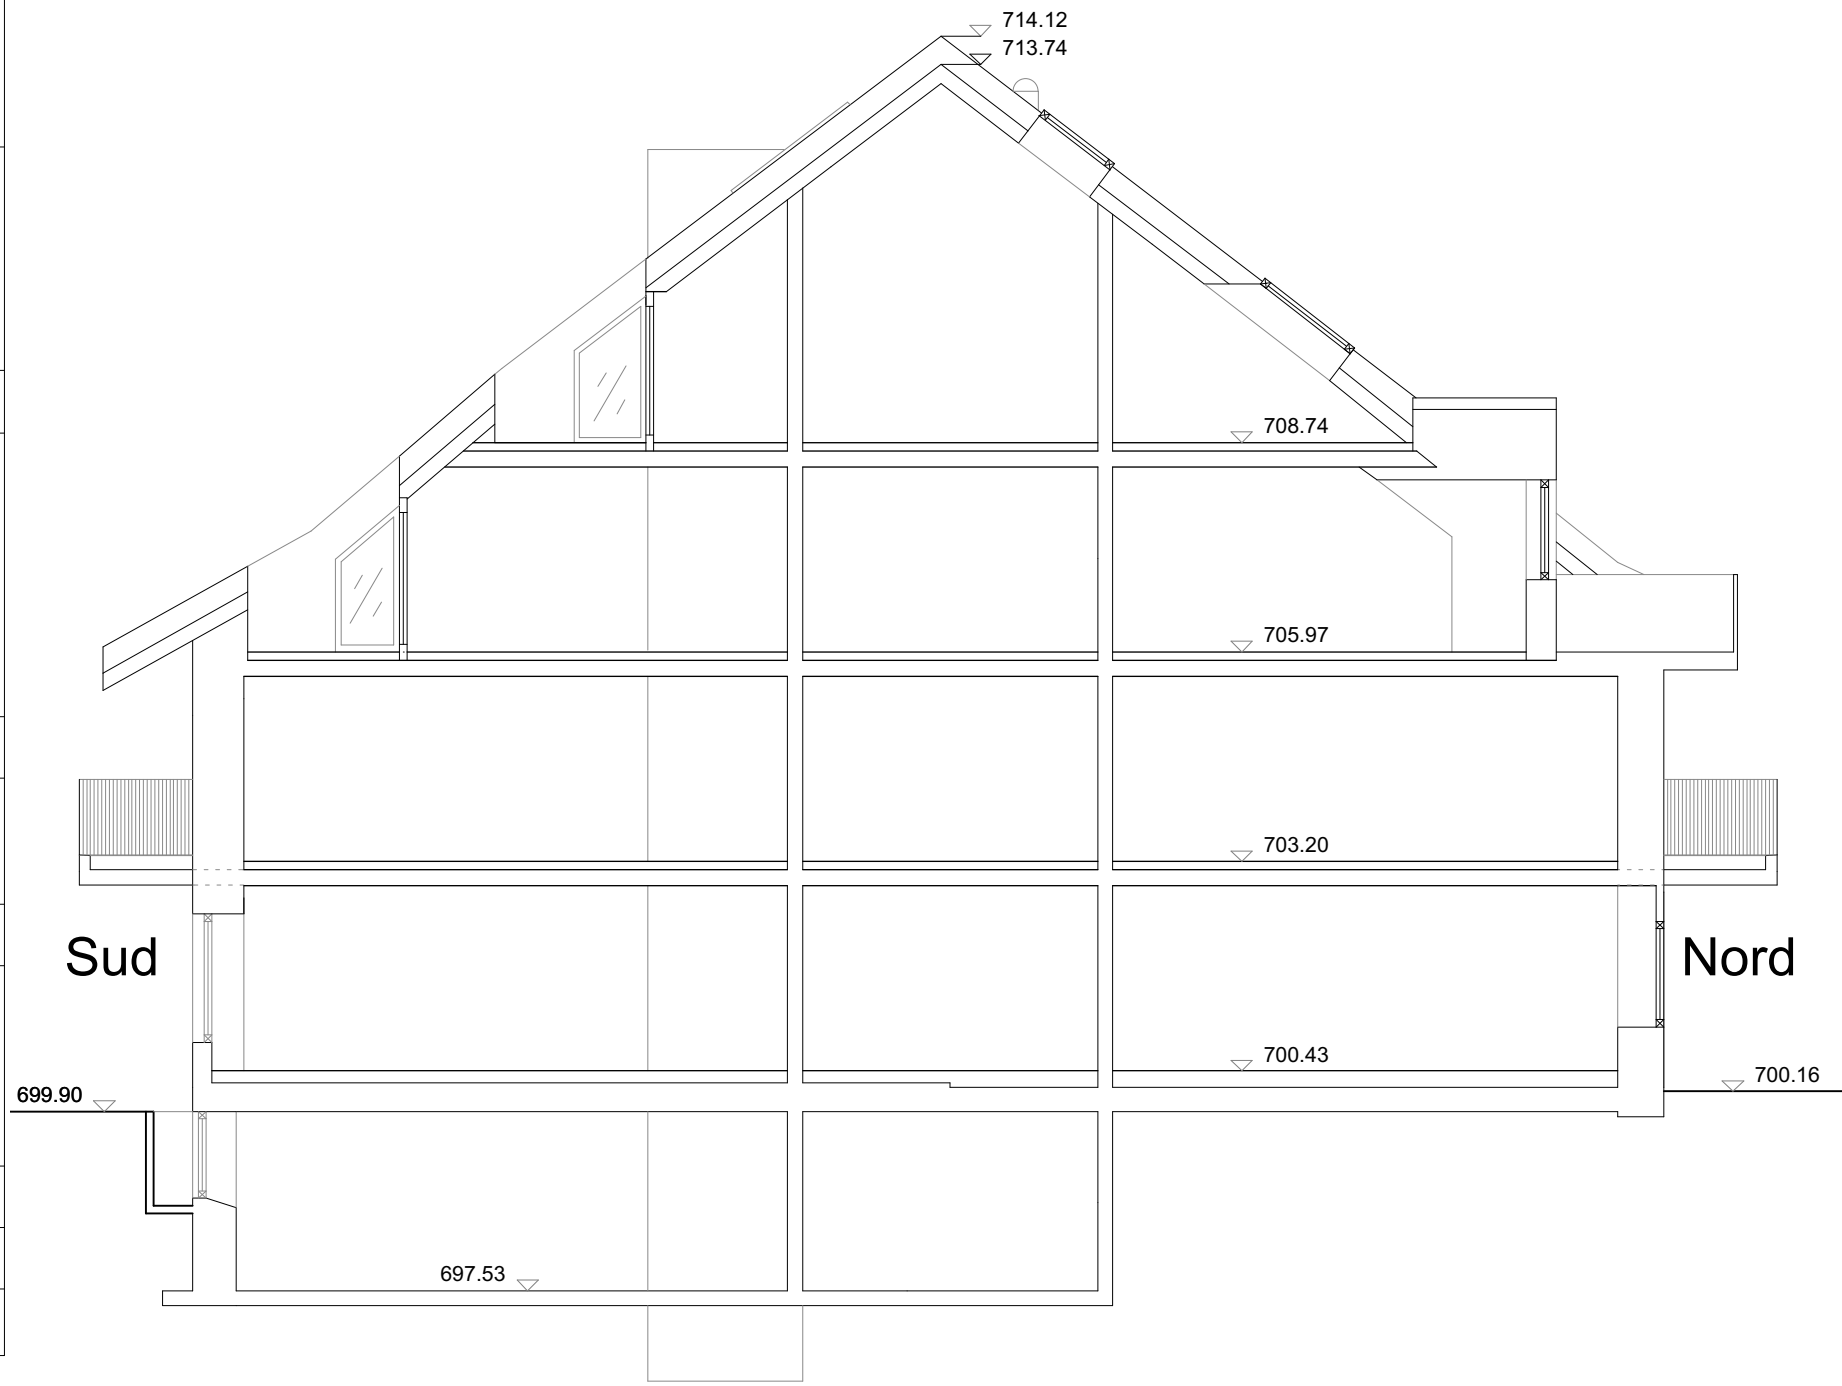
N°Affaire	1507
Objet	- Transformation et création de 12 appartements en PPE - Création d'un parking en surface de 16 places pour résidents et 2 places visiteurs
MO	SOMA constructions SA
Adresse	Route de Marchairuz 3 1145 Bière Vaud, Suisse
Parcelle	311
Dessins	Coupe de principe
Auteur	Noam Sadras
Echelle	1:100
Date	03.01.20