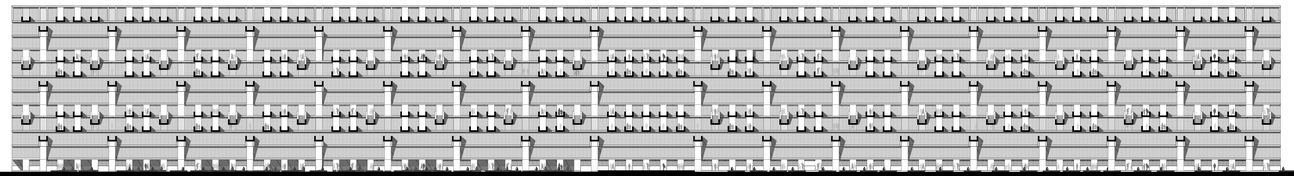

Längsschnitt Ferry F-F

Mst.: 1:500

Ausschnitt Längsschnitt Ferry F-F
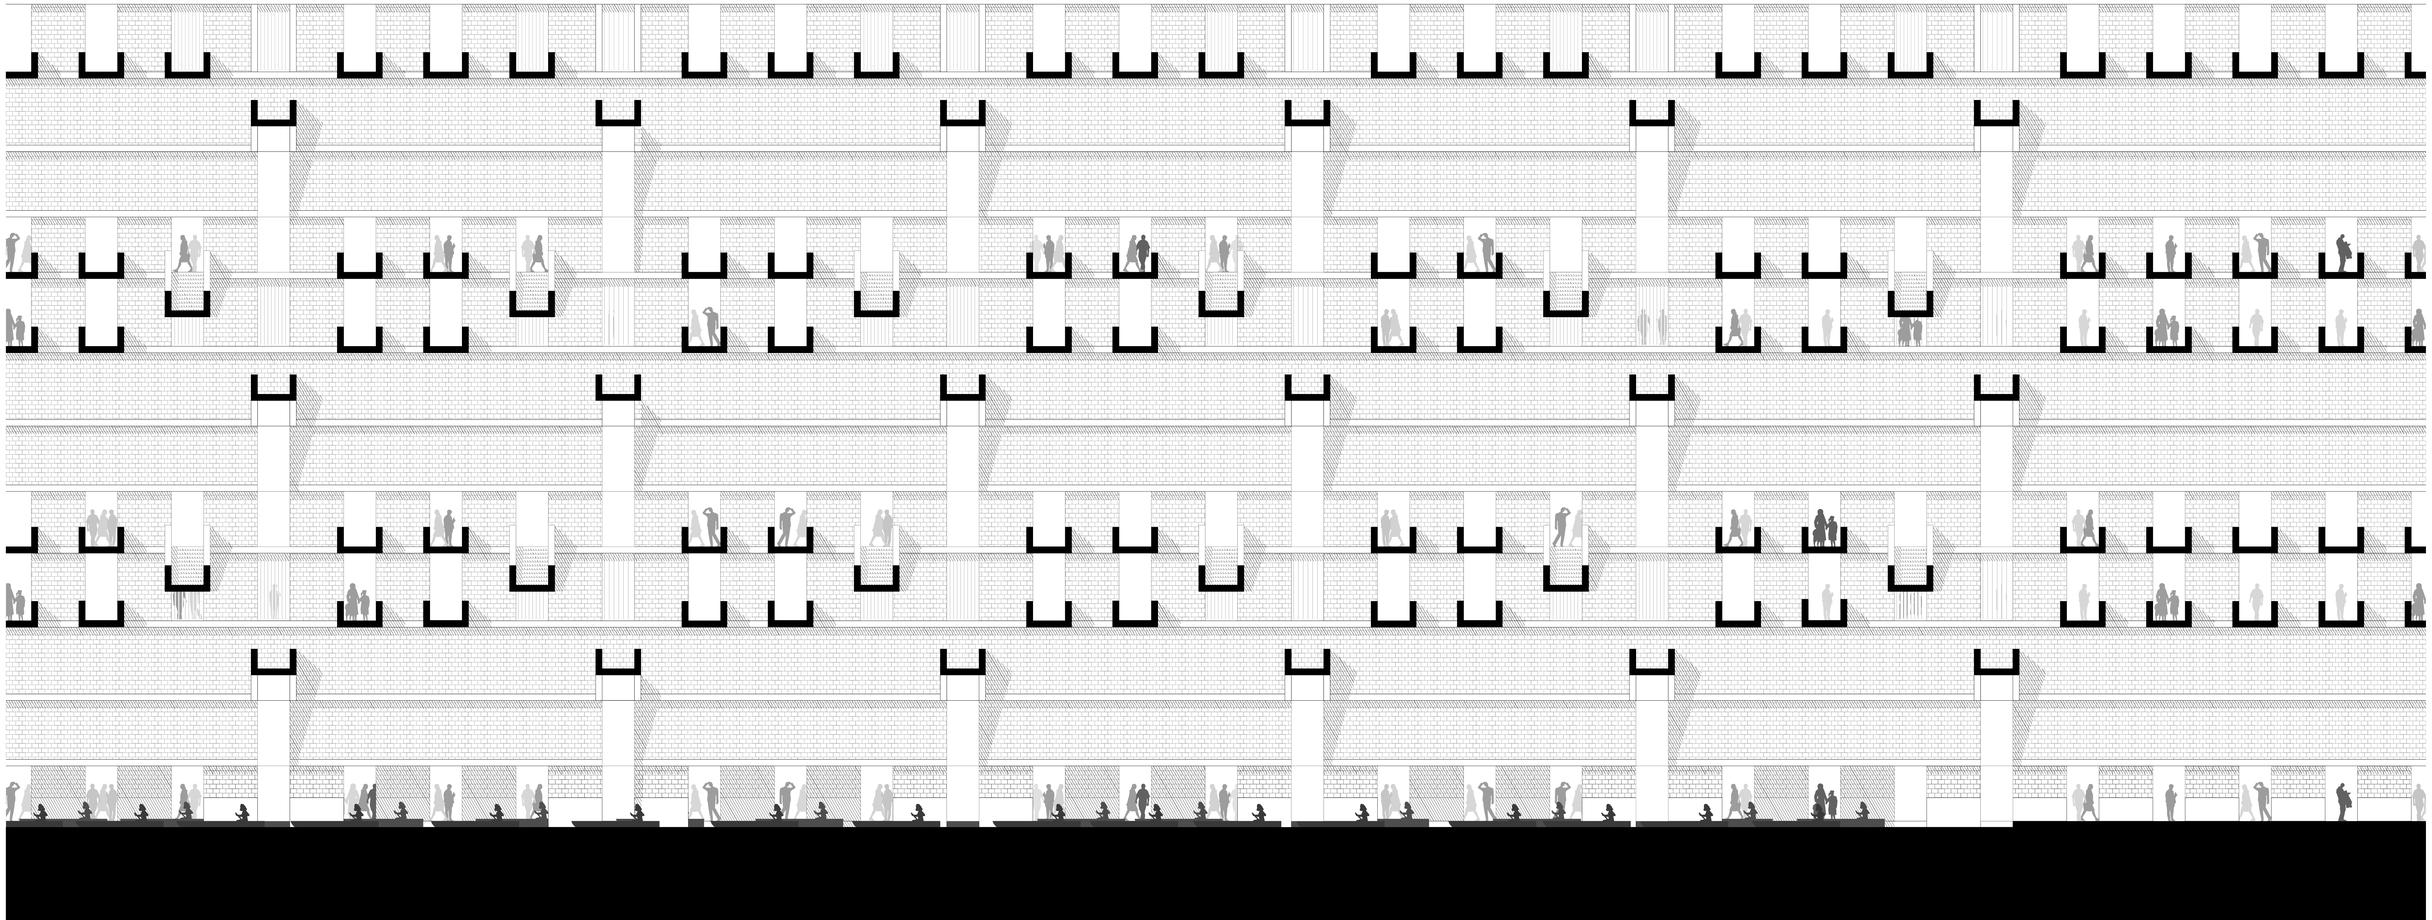
Mst.: 1:100