


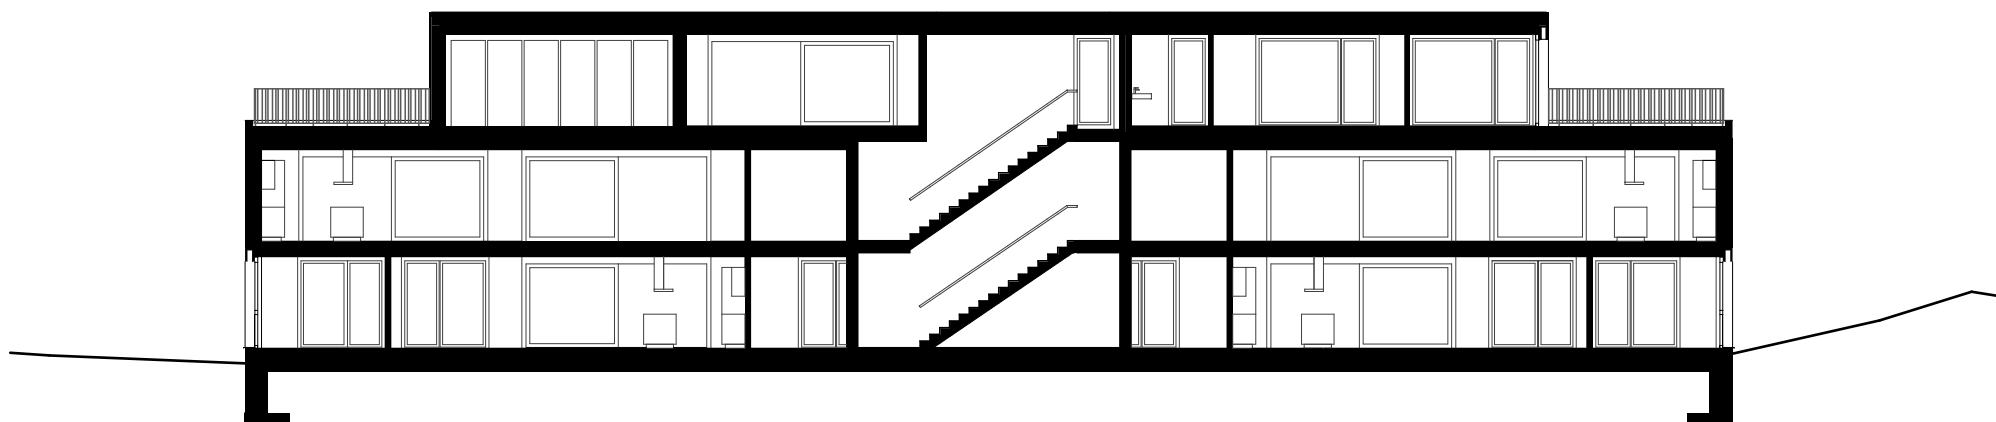

Schnitt 2
1:200

0 2 4 8

Wohnbau Luxmatten
Oberrohrdorf

hunziker
architekten