


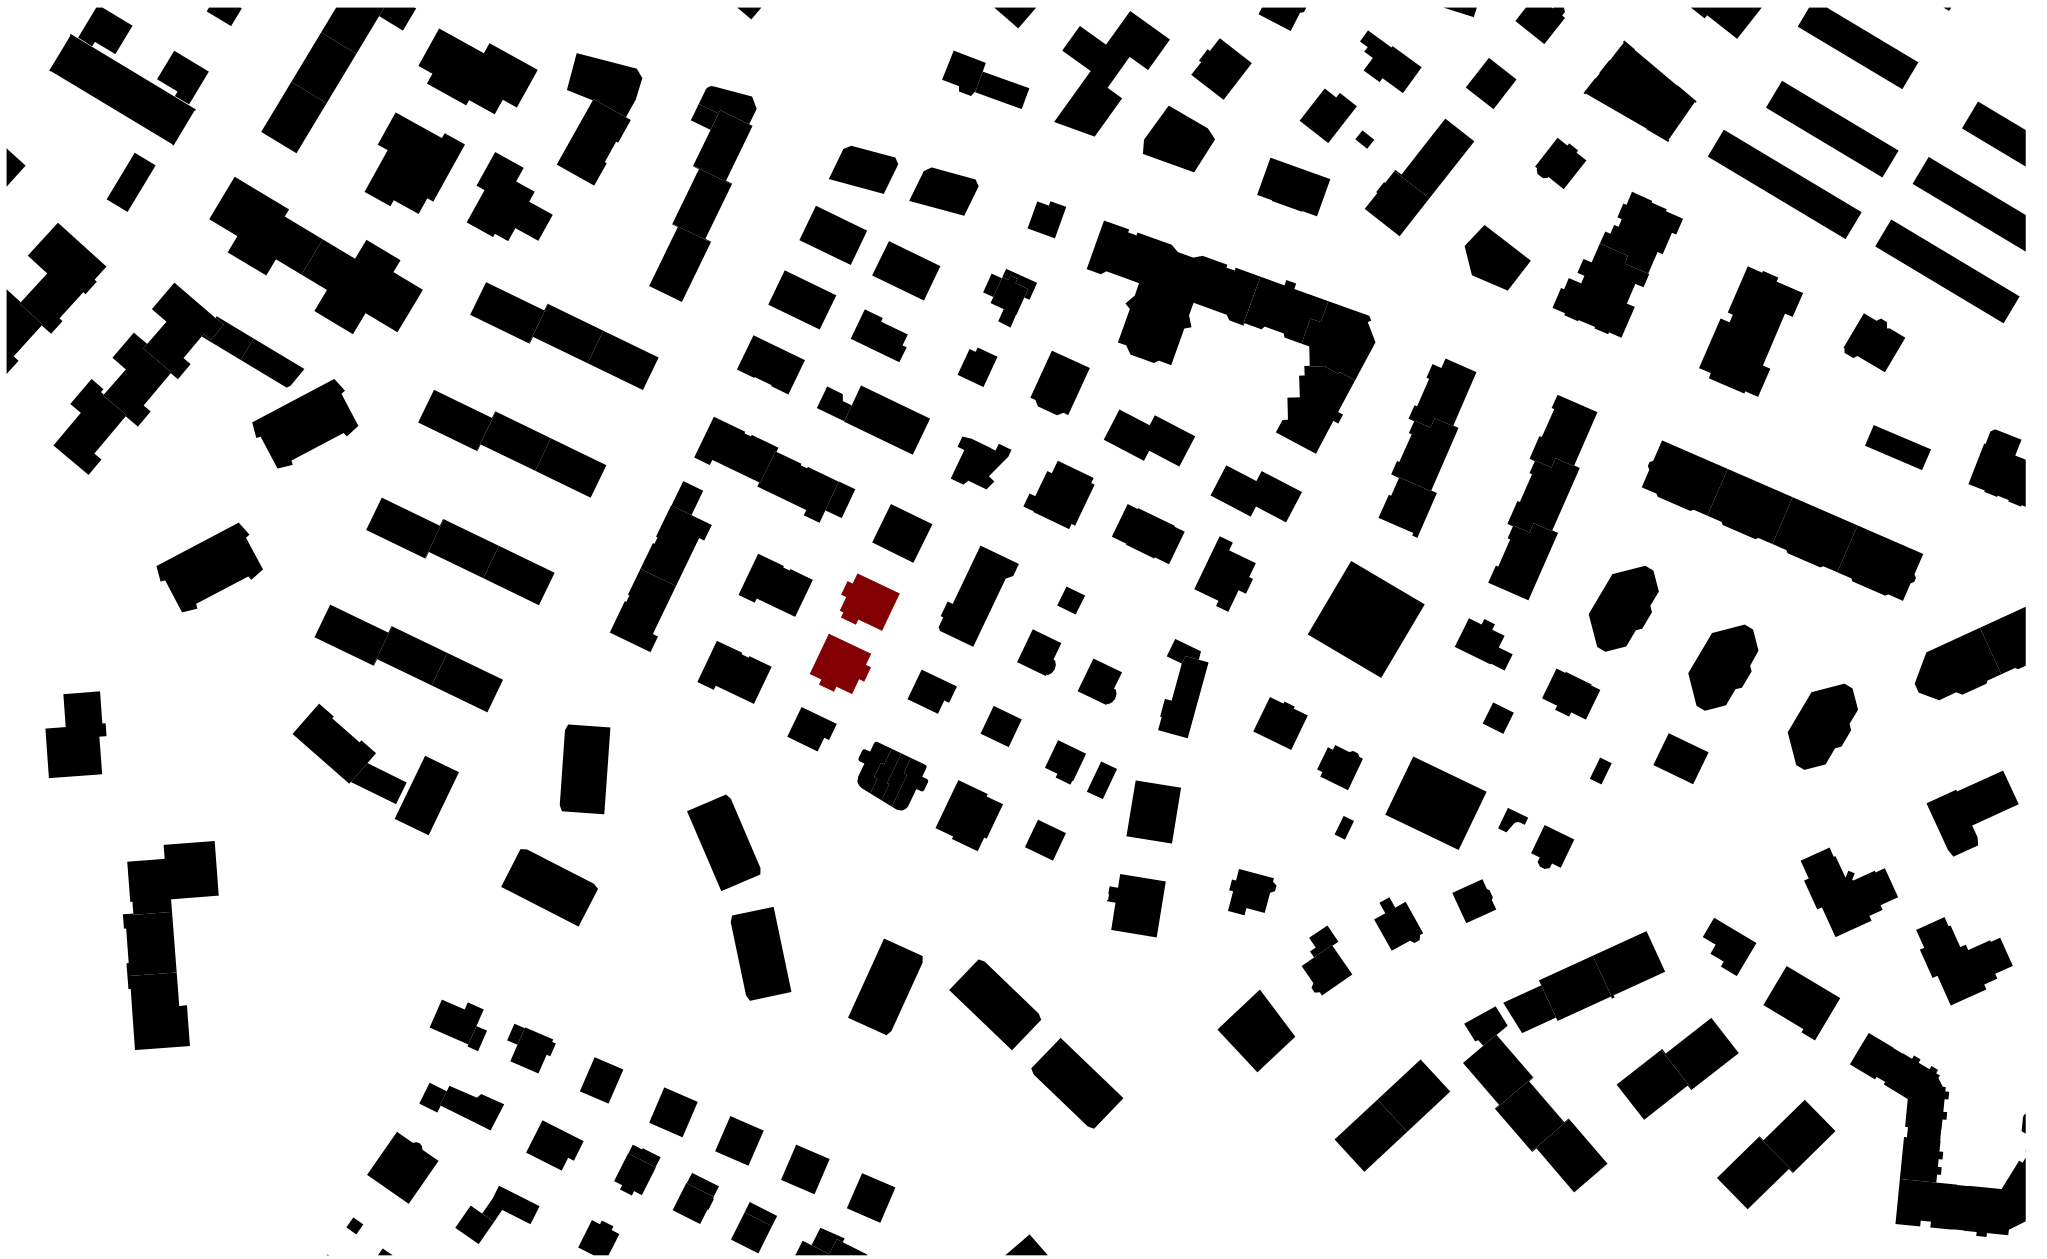

Wohnhäuser Libellenweg Zürich

Schwarzplan

1:2000

Lamprecht Villa Architektur Seestrasse 367 8038 Zürich

