




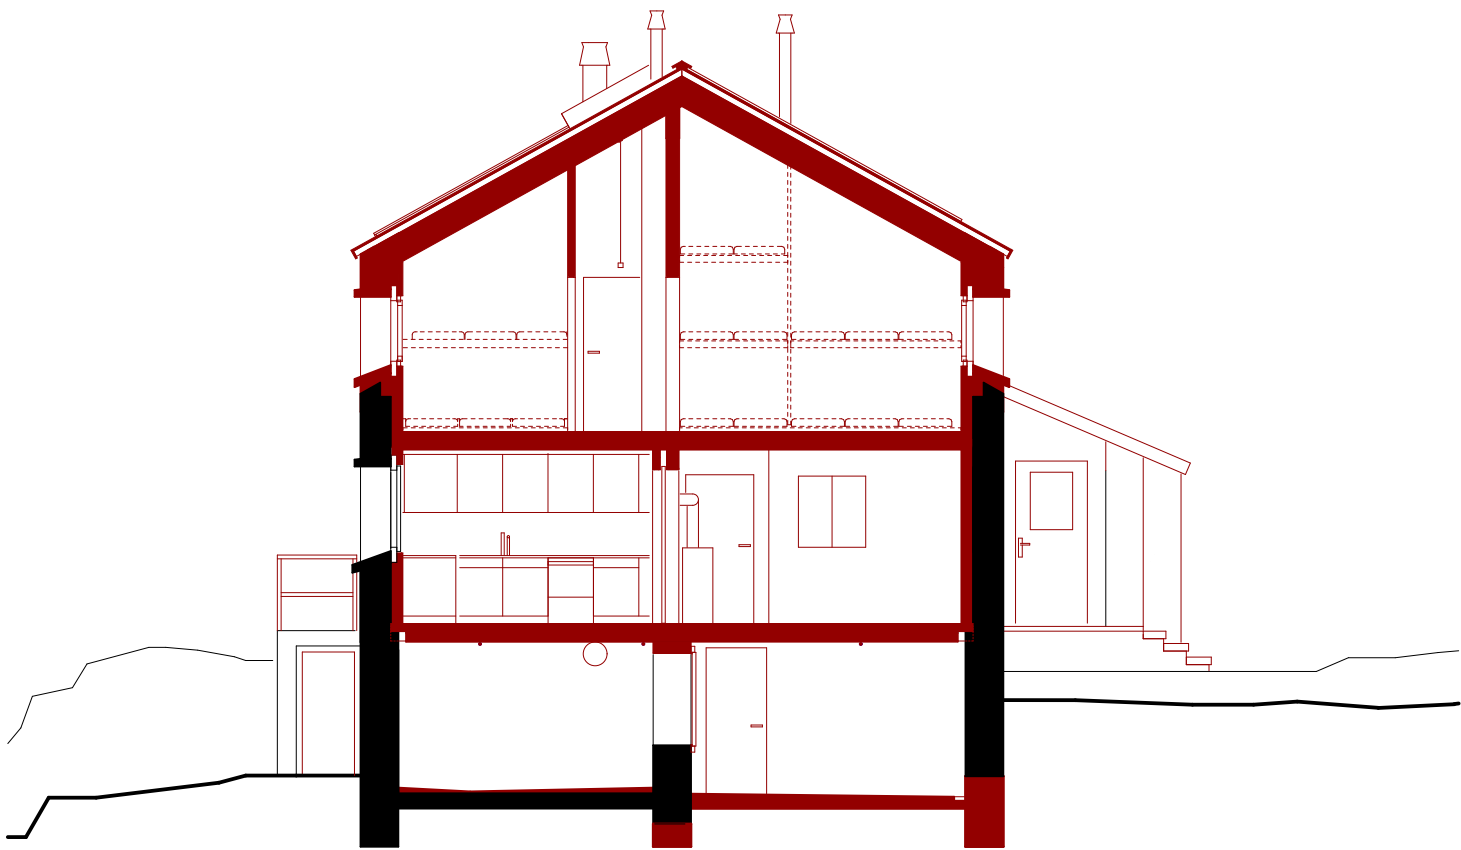

Schnitt A-A 1:100

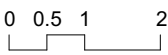

Schnitt B-B 1:100

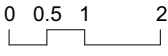

1341 UMBAU+ERWEITERUNG BINNTALHÜTTE

3996 Binn

**Dokupläne
Schnitte 1:100**

VOMSÄTTEL WAGNER ARCHITEKTEN
dipl. Arch. ETH BSA SIA
Bahnhofstrasse 10, 3930 Visp

SAC Section Delémont
Case postale 251
2800 Delémont

Plan Nr. 1341

Mst. 1:100

gez.

rev. 02.10.2020 js

Format A3