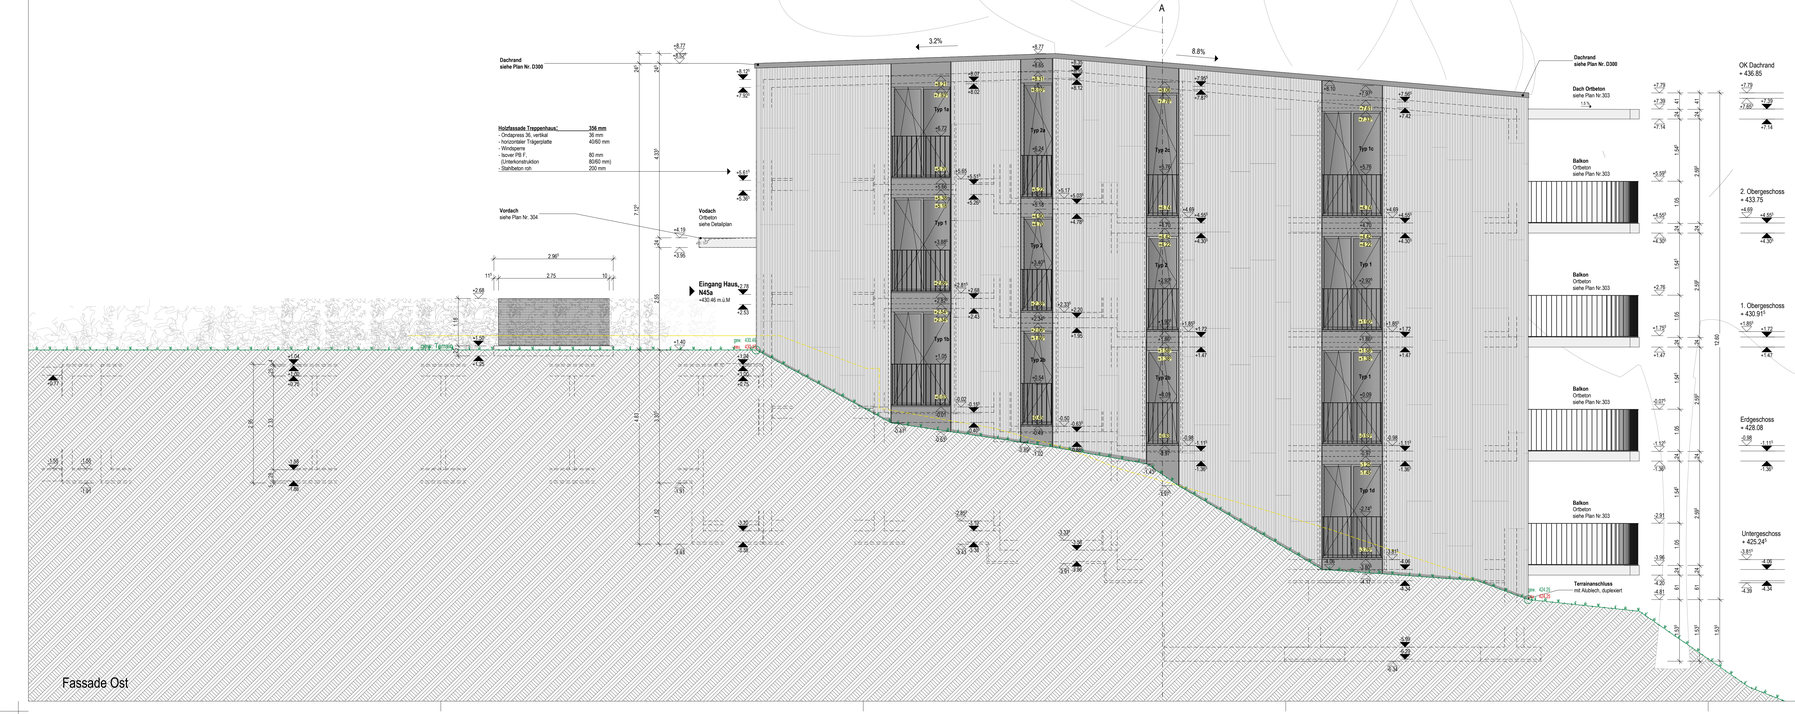

Fassade Ost

HOTZ PARTNER

Hotz Partner AG SIA
Architektur und Ausführung
Florhofstrasse 13
Postfach
CH-8820 Wädenswil

T 044 789 40 50
F 044 789 40 51
info@hotzpartner.ch
www.hotzpartner.ch

PROJEKTNUMMER: 60 19750.001.		PLANUNGSPHASE: Ausführung	
BAUVORHABEN: Neubau Neudorfstrasse 45a, 8810 Horgen		GEZEICHNET: th.	DATUM: 02.10.2017
PLANNUMMER: 206	PLANTITEL: Fassade Ost	MASSSTAB: 1:50	REVIDIERT: D 20.12.2018
		PLANGRÖSSE: 126/45	