LOCAUX D`EXPLOITATION
POUR LE SERVICE DE L`ENVIRONNEMENT, MEYRIN

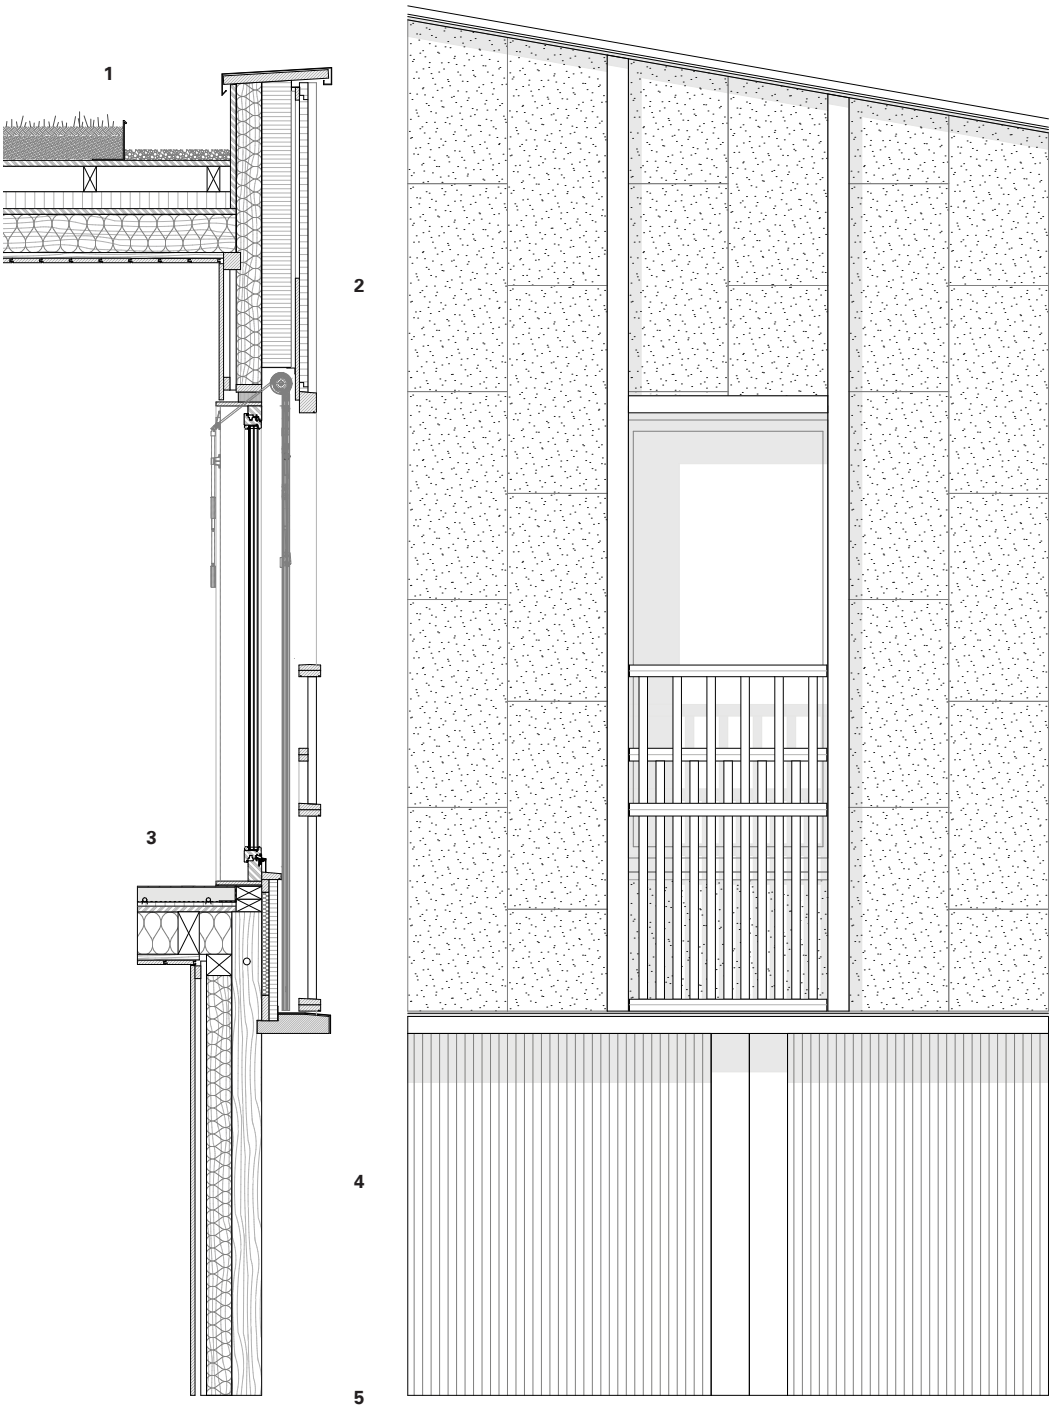

Murs Terrabloc

1 Toiture
- Couvertine en tôle zinc
- Terre végétale 40 mm
- Substrat + nappe de drainage 110 mm
- Protection anti-racines
- Étanchéité bitumineuse
- Voligeage sapin 27 mm
- Contrelatte 60 mm
- Panneau isolant en fibres de bois 80 mm
- Chevronnage 180/100 mm
- Isolation en fibres de bois insufflée 180 mm
- Pare-vapeur
- Lattage 27/60 mm
- Lambrissage épicéa 21/140 mm

2 Façade
- Panneau liège 40 mm
- Sous-structure 38 mm
- Pare-pluie
- Panneau isolant en fibres de bois 140 mm
- Panneau isolant en fibres de bois 120 mm
- Pare vapeur
- Sous-structure
- Lambrissage

3 Plancher
- Linoléum
- Chape anhydrite 70 mm
- Chauffage au sol
- Panneau de sol isolant Flumroc 20 mm
- Voligeage sapin 27 mm
- Solivage 200 mm
- Isolation en fibre de bois insufflée
- Pare vapeur
- Lambrissage 21 mm

4 Façade rez-de-chaussée isolée
- Madrier vertical épicéa massif 140 mm
- Panneau isolant en fibres de bois 140 mm
- Pare vapeur
- Sous-structure
- Lambrissage 21 mm

5 Sol – rez-de-chaussée
- Dalle en béton de réemploi 250 mm
- Pesette 50 mm
- Grave compactée 400 mm

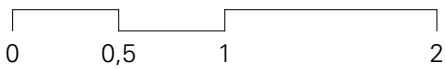

FAZ ARCHITECTES