


- Seniorenresidenz - Pflegeabteilung
- öffentlicher Bereich
- Eigentumswohnungen

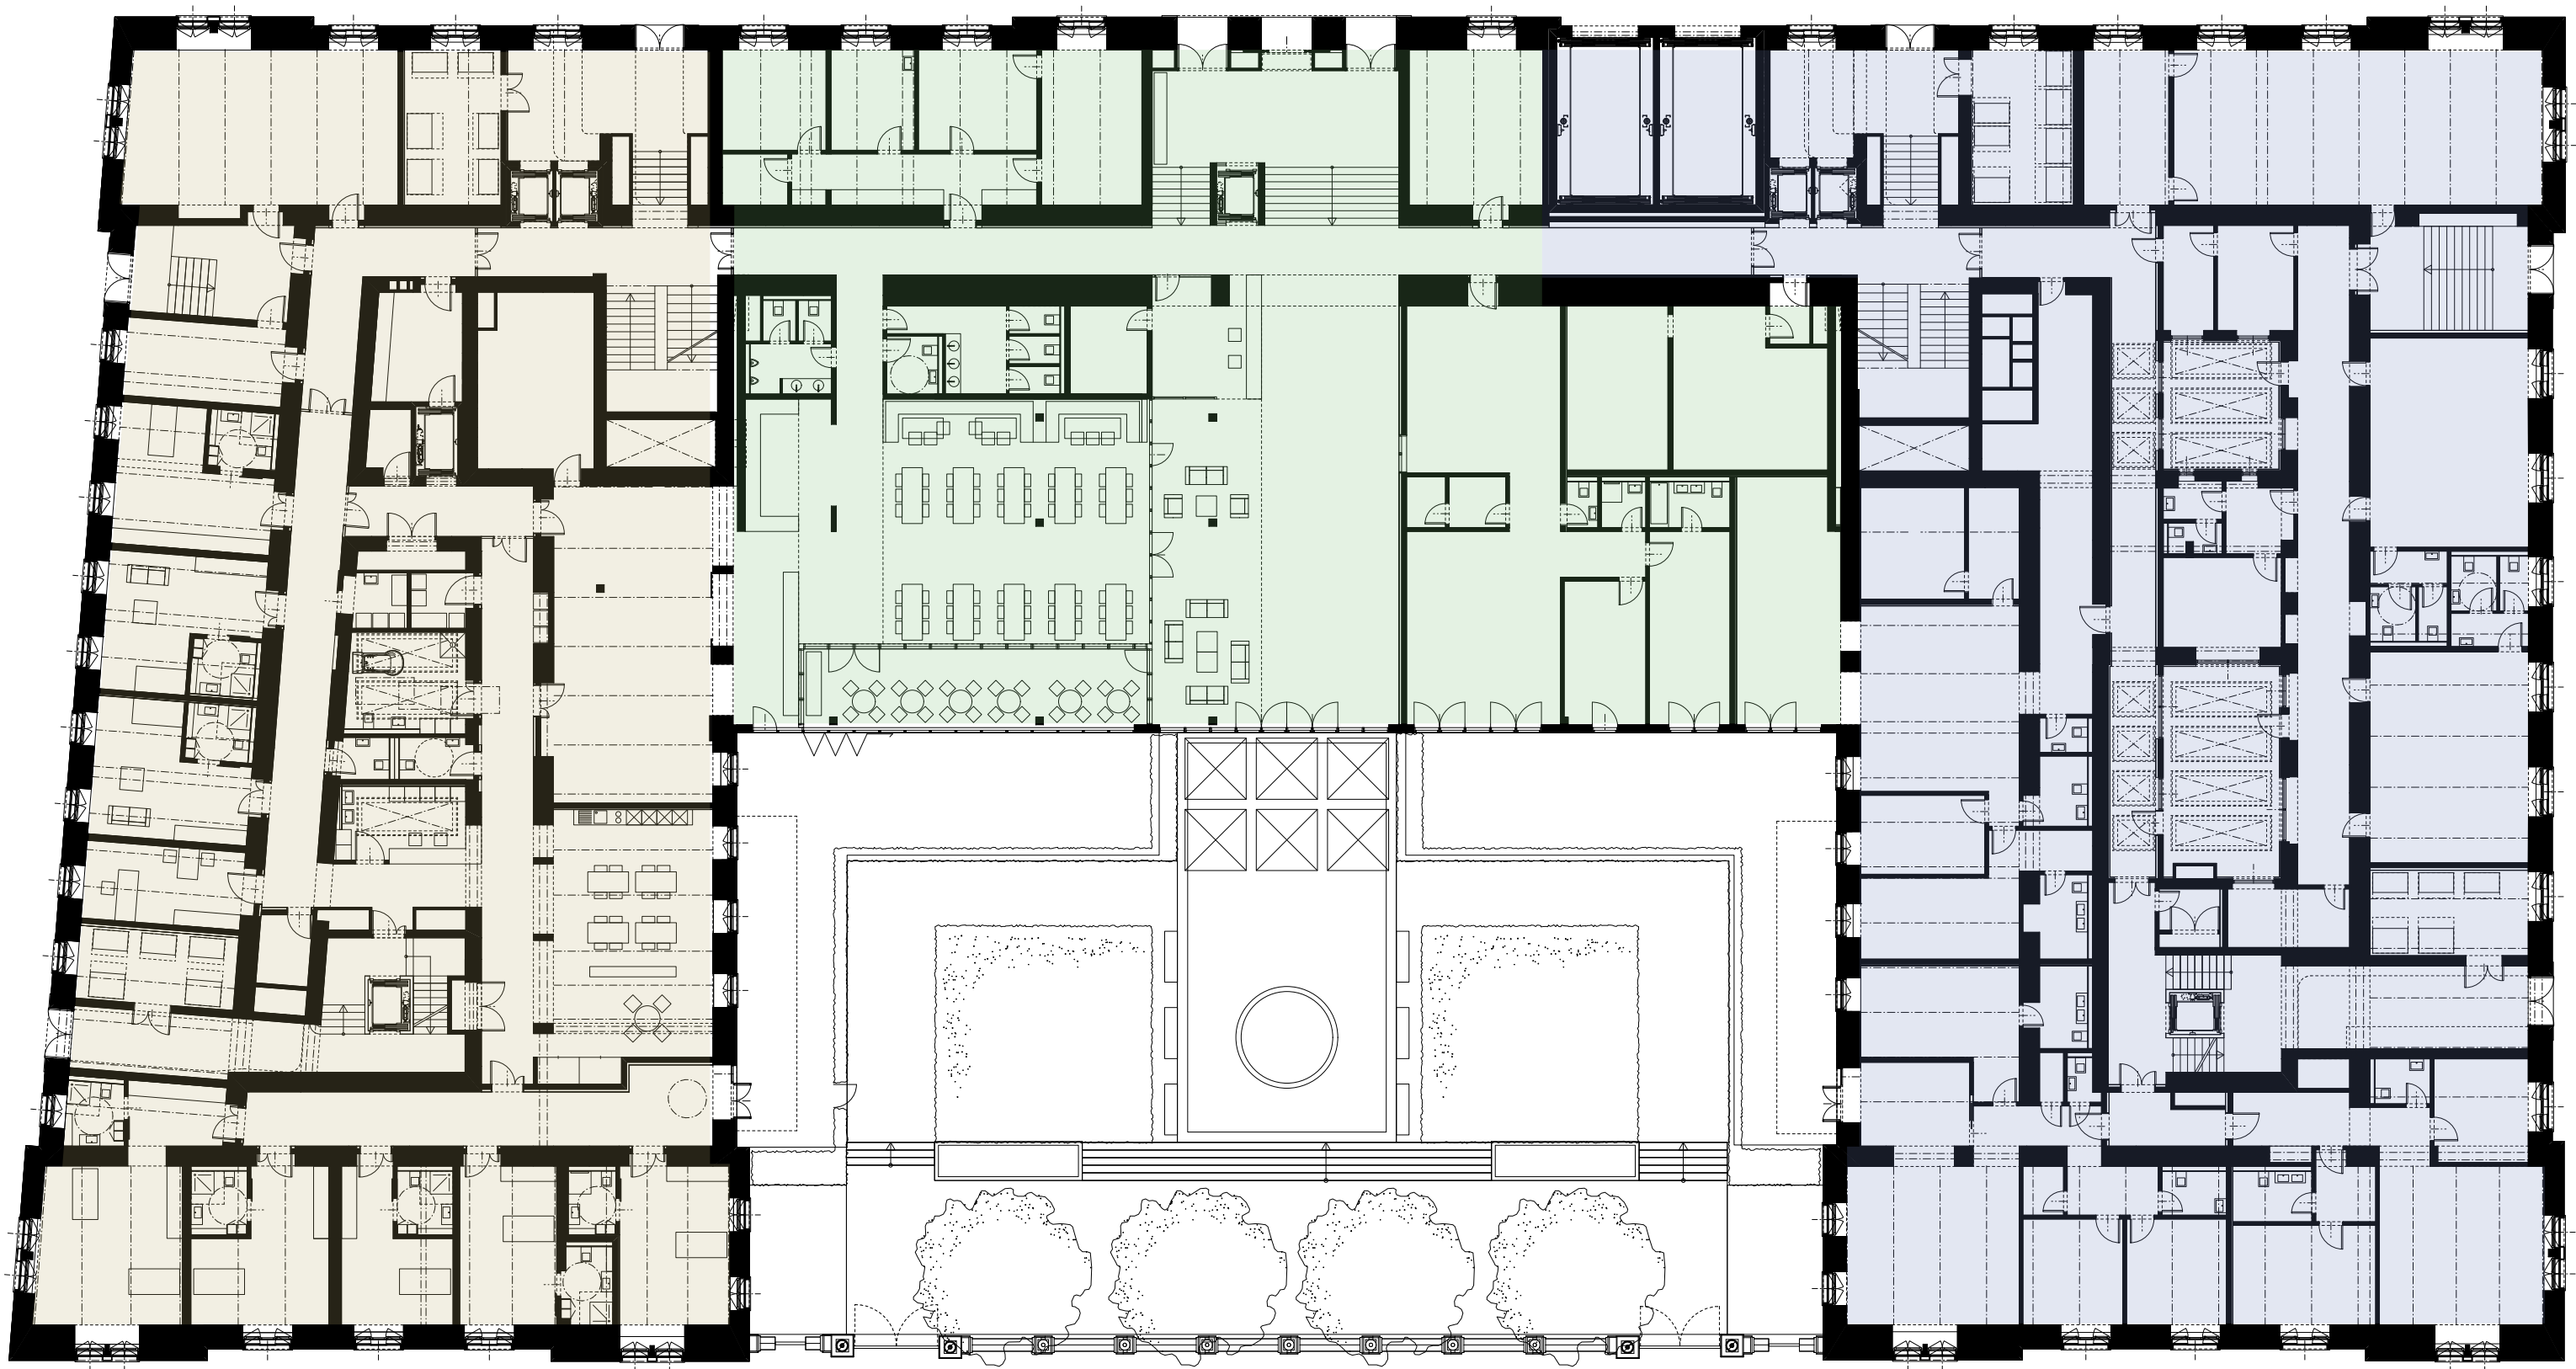

Erdgeschoss | Das Hamerling | 1:250



0 1 2 3 4 5 10