


**Schnitt B-B**

- 1 Lager
- 2 Büro Kasse
- 3 Billettkasse
- 4 Windfang
- 5 Garderobe
- 6 Nasszelle
- 7 Maske
- 8 Technik
- 9 Büro Bühnenmeister
- 10 Produktionsraum / Maske
- 11 Chorsaal

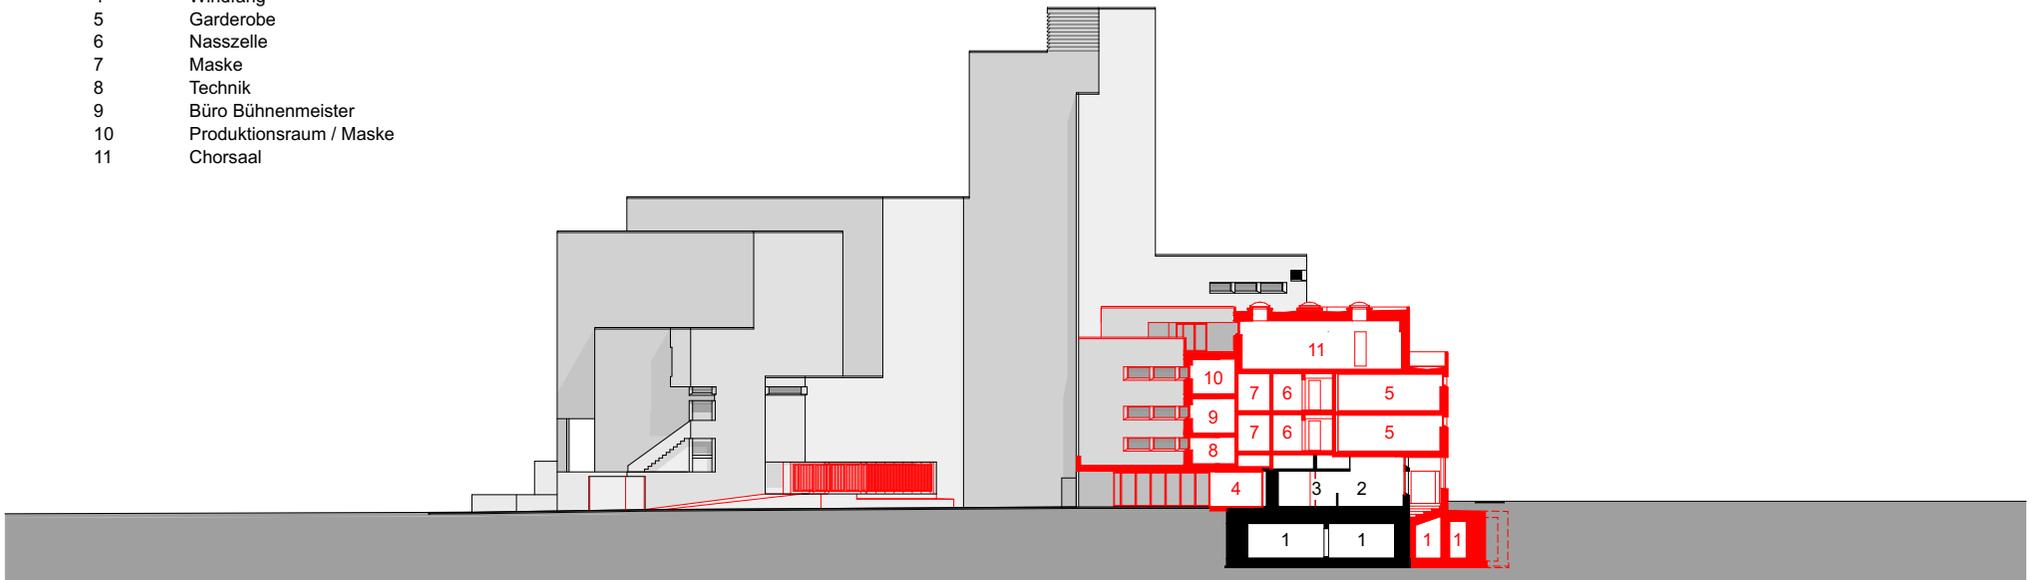

0 10