

PIANO ESECUTIVO 20

per la realizzazione di un edificio abitativo con 2 appartamenti sulla particella 694 RFD del Comune Brissago

Proprietà: signori Renza e Aldo Stecher
6929 Gravesano

DETTAGLIO PISCINA Scala 1:20 / 1:10

ARCHITETTI
BOGA & VOLGER
CH-10253 Cuggiono
T. 0362 91 943 64.70
F. 0362 91 943 64.71
Via del Cavalletto 12
CH-6900 Lugano
T. 059 91 971 74.00
F. 059 91 971 74.27
Email: info@boga.com
Web: www.boga.com
boga@boga.com


dis. e.a. 22.01.2013 | agg. 24.01.2013 | 25.01.2013 | 59,4 cm x 84cm = 0,50 m²

- Tutte le misure sono da controllare sotto la responsabilità dell'assuntore, ogni eventuale differenza e' da comunicare immediatamente alla DL.
- Per la posizione dei risparmi e scanalature, vedere piani impiantisti
- Le altezze delle porte vanno da P.F. al filo inferiore dell'architrave rustico, le altezze delle finestre vanno dal filo superiore avanzante al filo inferiore architrave rustico.
- Tutte le misure degli elementi costruttivi nuovi si riferiscono al grezzo.

± 0.00 PROGETTO (P.F.- LIVELLO 0) = 325.70 m.s.m.


LEGENDA

-  CALCESTRUZZO
-  CALCESTRUZZO F.V.
-  PAVIMENTAZIONE
-  ACQUA PISCINA
-  TERRENO

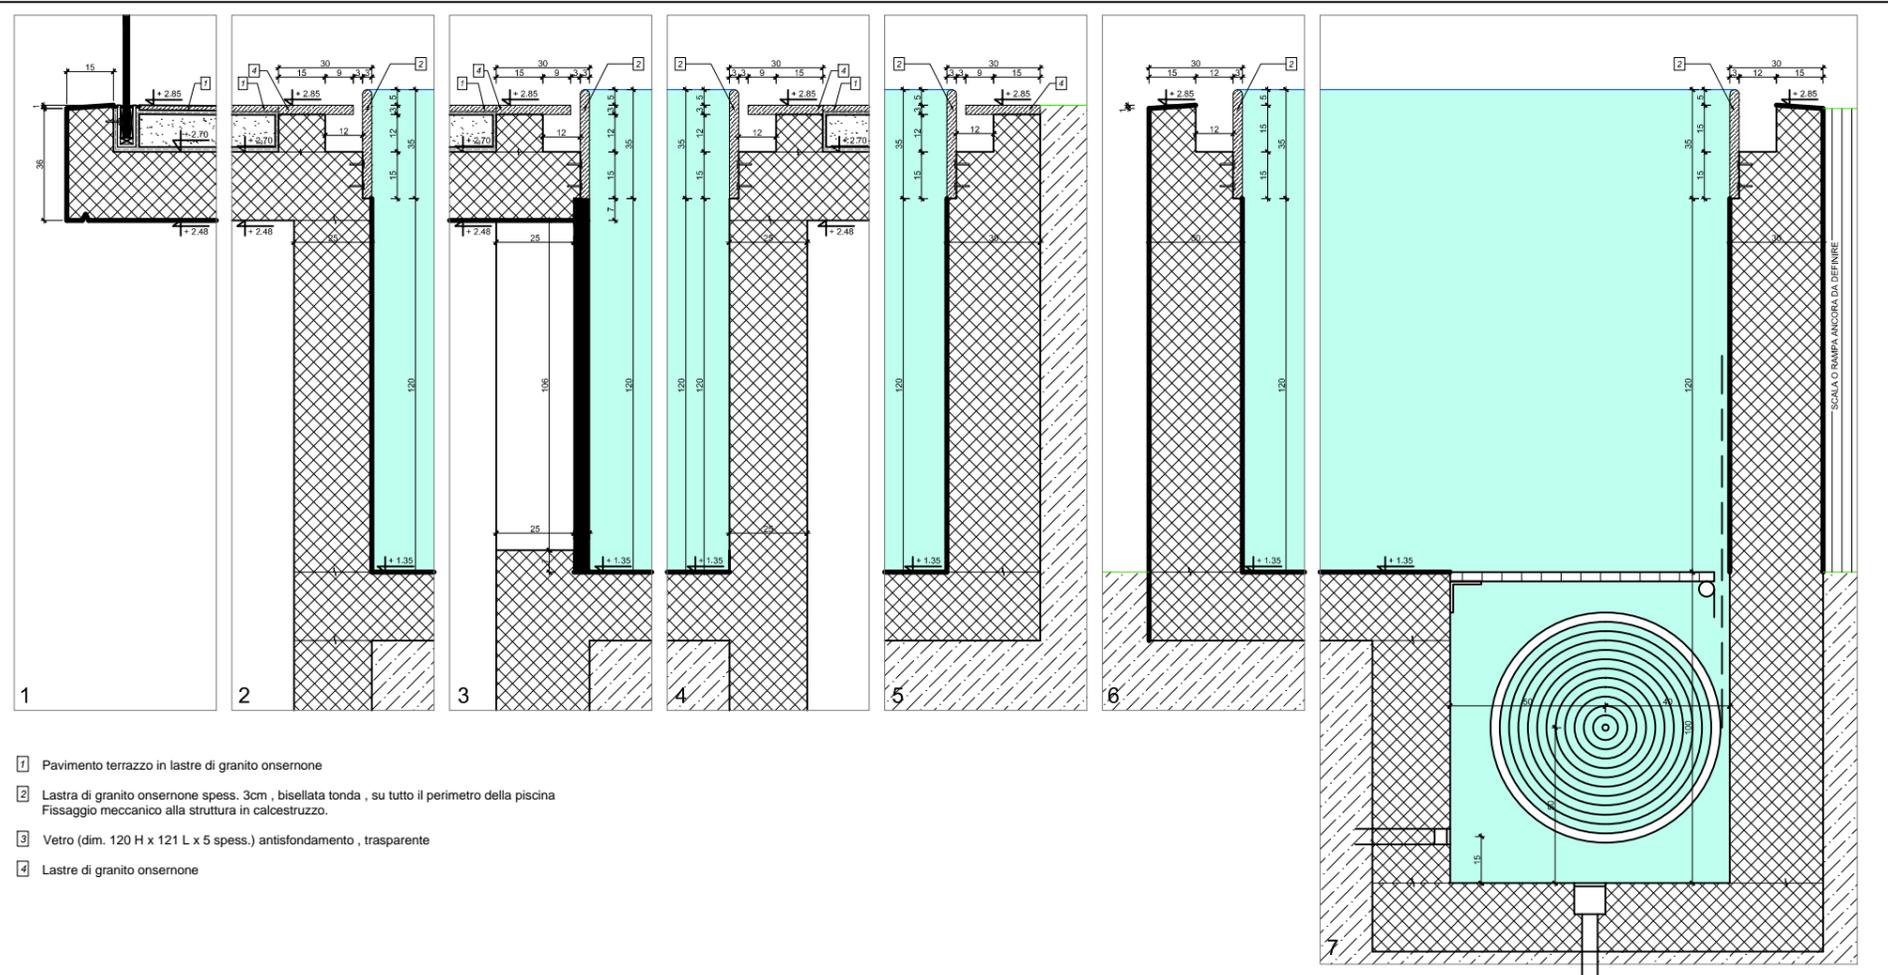


- 1 Pavimento terrazzo in lastre di granito onsernone
- 2 Lastra di granito onsernone spess. 3cm , bisellata tonda , su tutto il perimetro della piscina
Fissaggio meccanico alla struttura in calcestruzzo.
- 3 Vetro (dim. 120 H x 121 L x 5 spess.) antiscalfatura , trasparente
- 4 Lastre di granito onsernone

Dettagli in scala 1:10 rigola perimetrale piscina

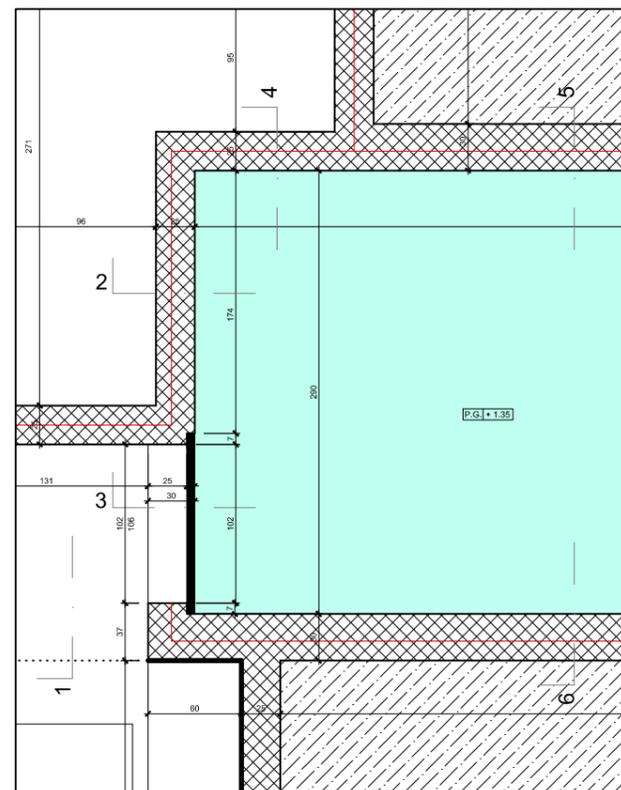

Particolare in Pianta livello terreno inferiore/piscina SCALA 1:20

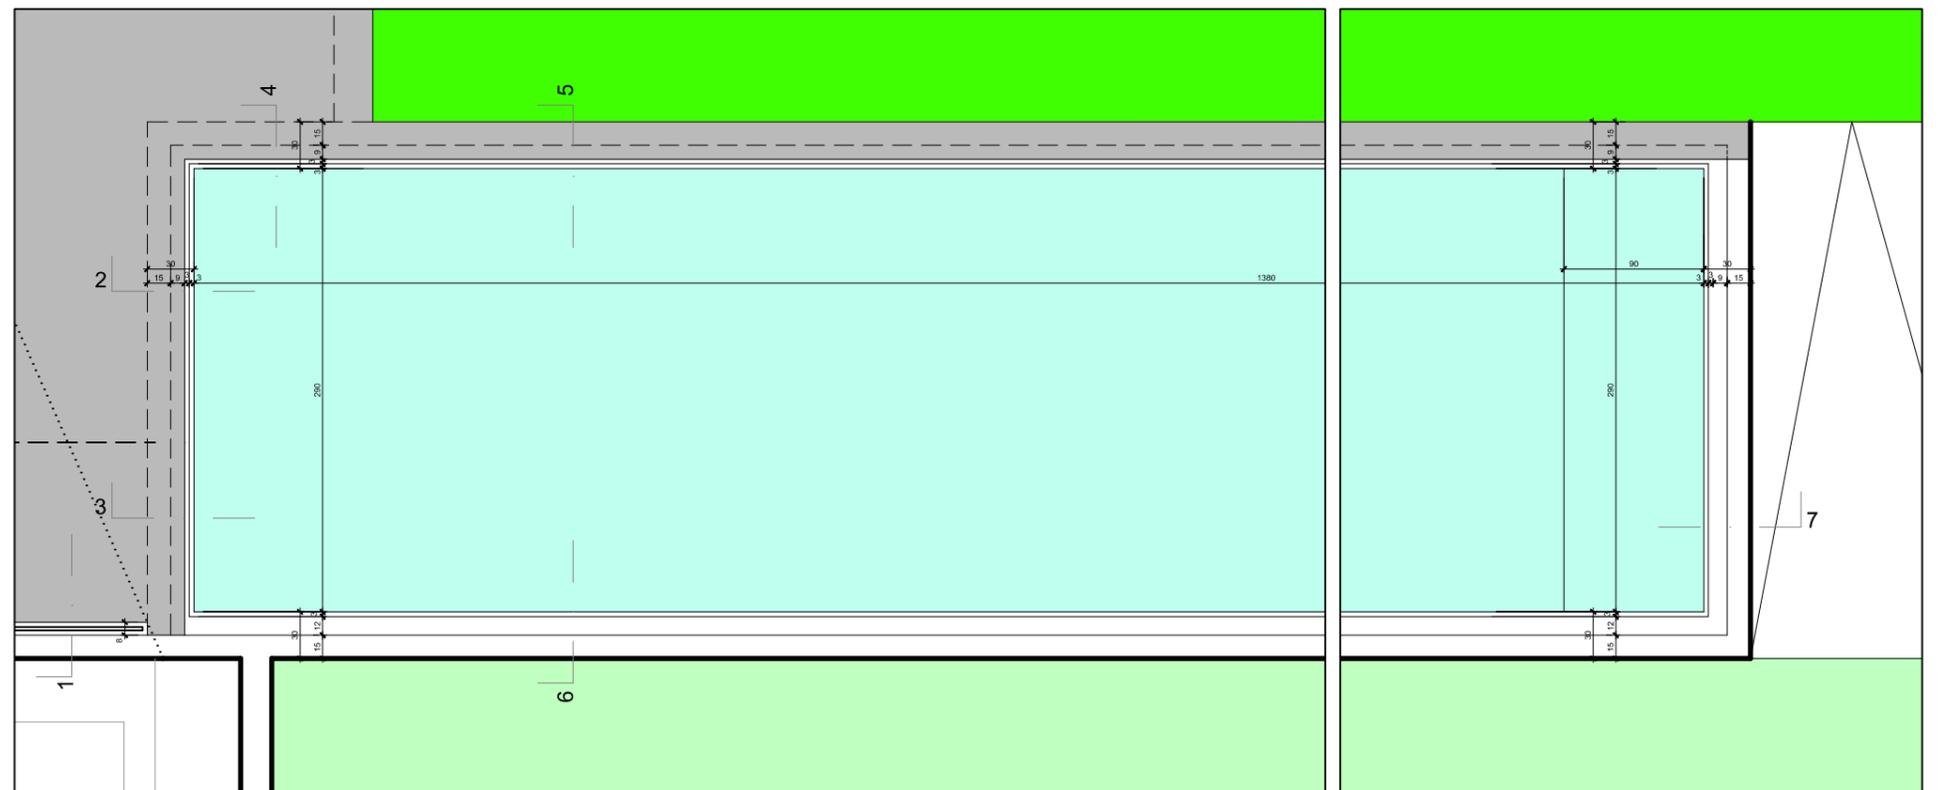

Particolare livello terreno superiore/piscina SCALA 1:20