



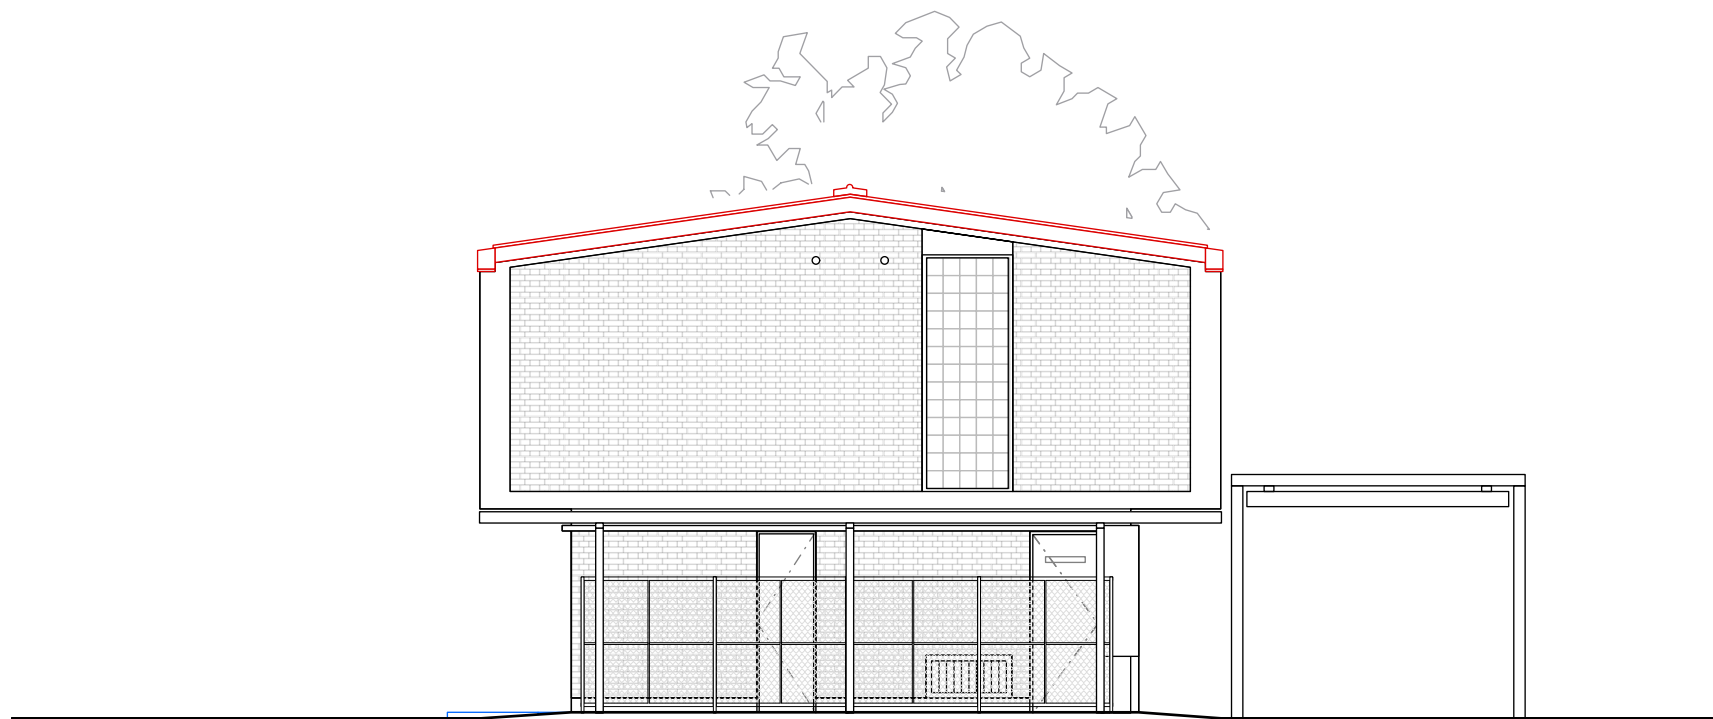

Legende

- Bestehend 
- Abbruch 
- Neu 
- Neu (Re-use) 

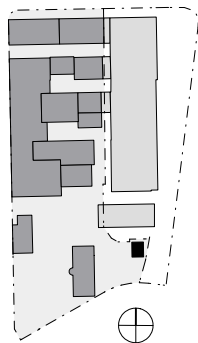

Projekt		Umnutzung Pförtnerhaus		
Projektadresse		Franck Areal Horburgstrasse 105, 4057 Basel		
746.003-6-408		Ansicht Nord		1:100
Gebäude	Plangrösse	Gezeichnet	Datum	Revidiert
45	DIN A3	inw / mas	19.01.22	17.07.26

baubüro in situ ag
Basel

746_Bau 45_Publikationspläne 260729.vwx