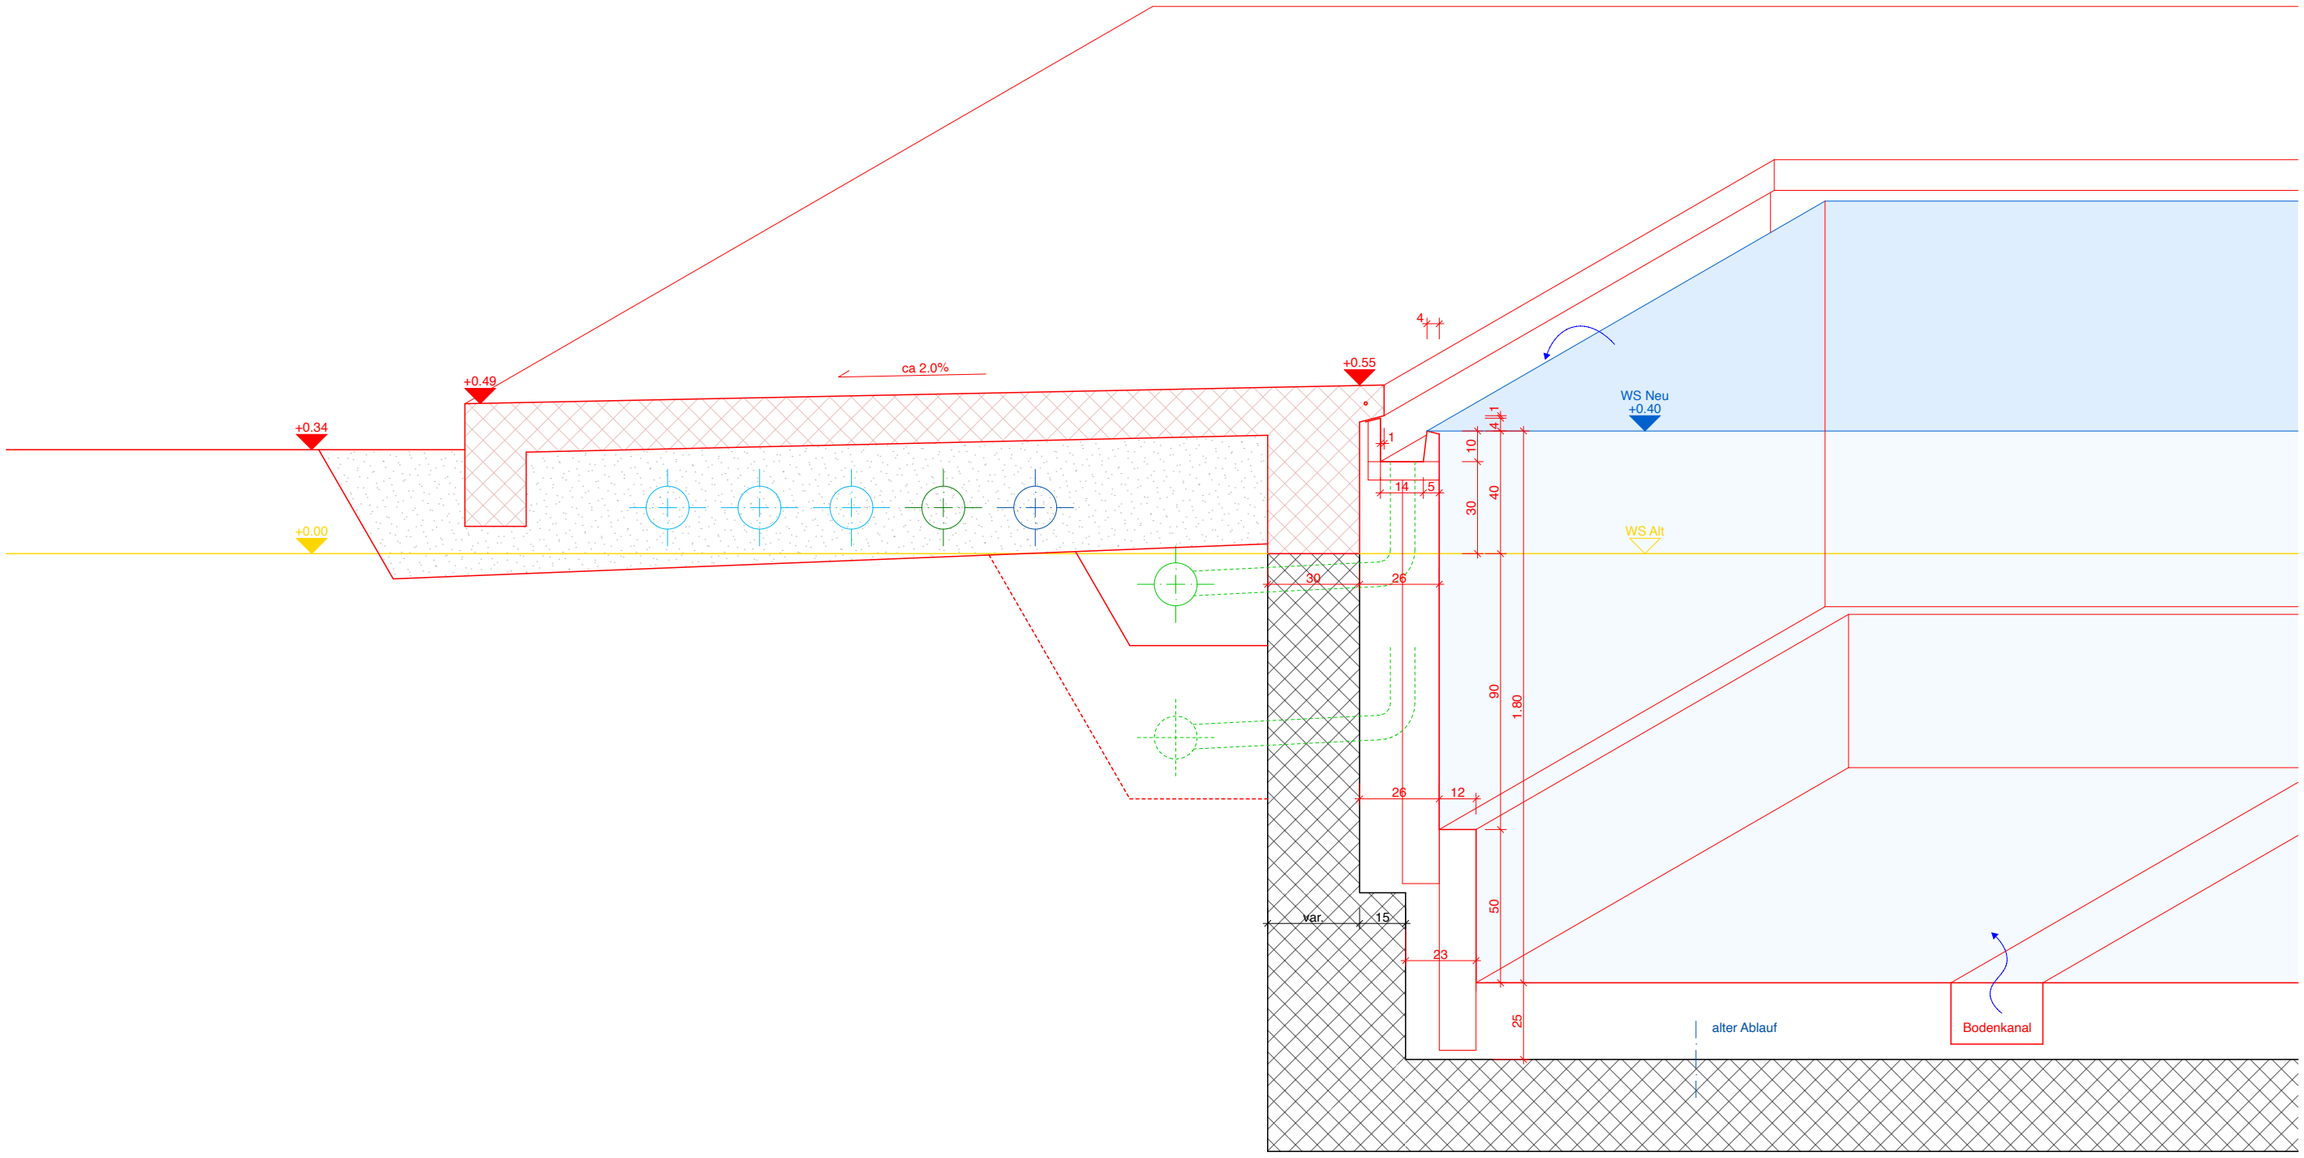
+0.49
+0.34
+0.00
ca 2.0%
+0.55
4
1
14
5
10
4
1
30
40
WS Neu
+0.40
WS Alt
30
26
90
1.80
26
12
50
var.
15
23
25
alter Ablauf
Bodenkanal

0 0.20 1