

kaufmann undarm architekten planer

Schnitte 1:200

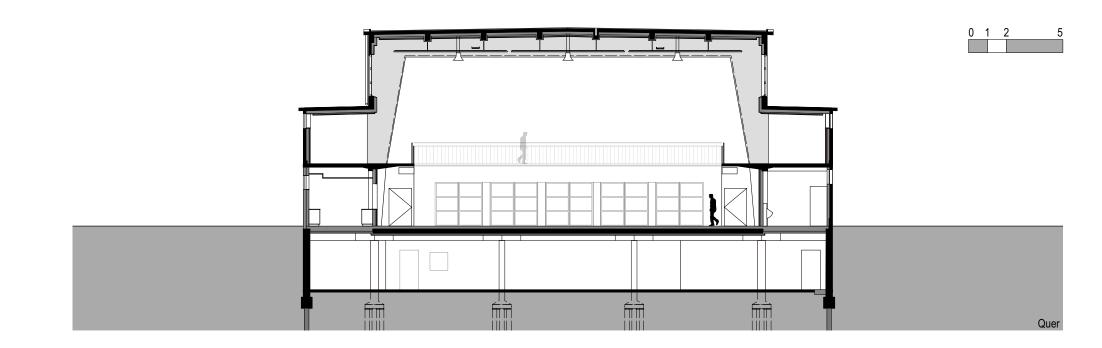

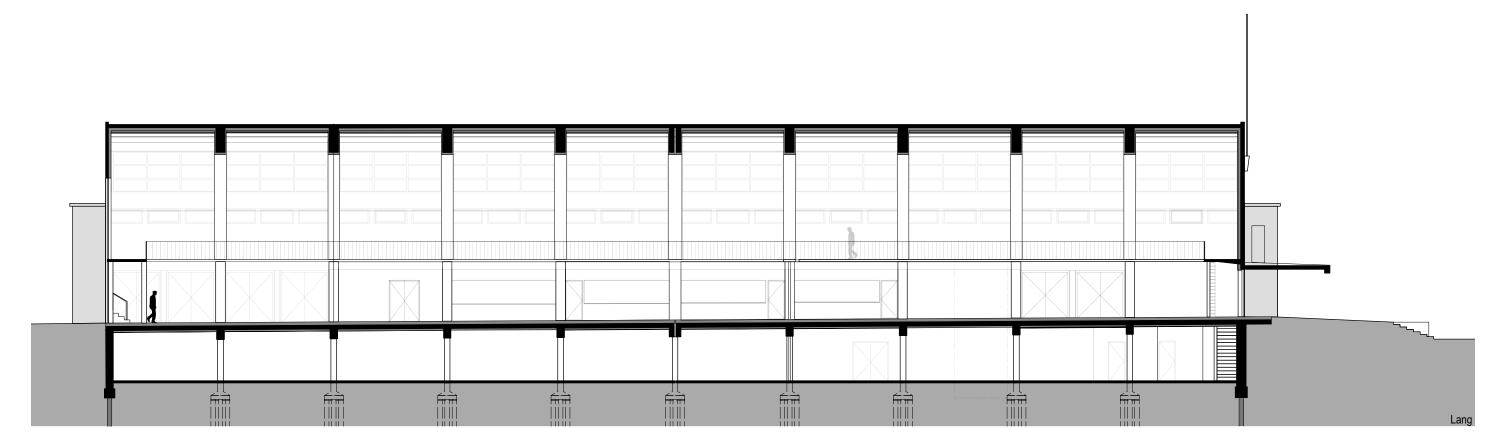

Ueli Arm Samuel Jordi Roland Müller Partner

Kaufmann und Arm AG Architekten und Planer Postfach 1297 Kornhausgasse 11 3401 Burgdorf T 034 422 39 66 F 034 423 32 30 info@kaufmann-arm.ch www.kaufmann-arm.ch