


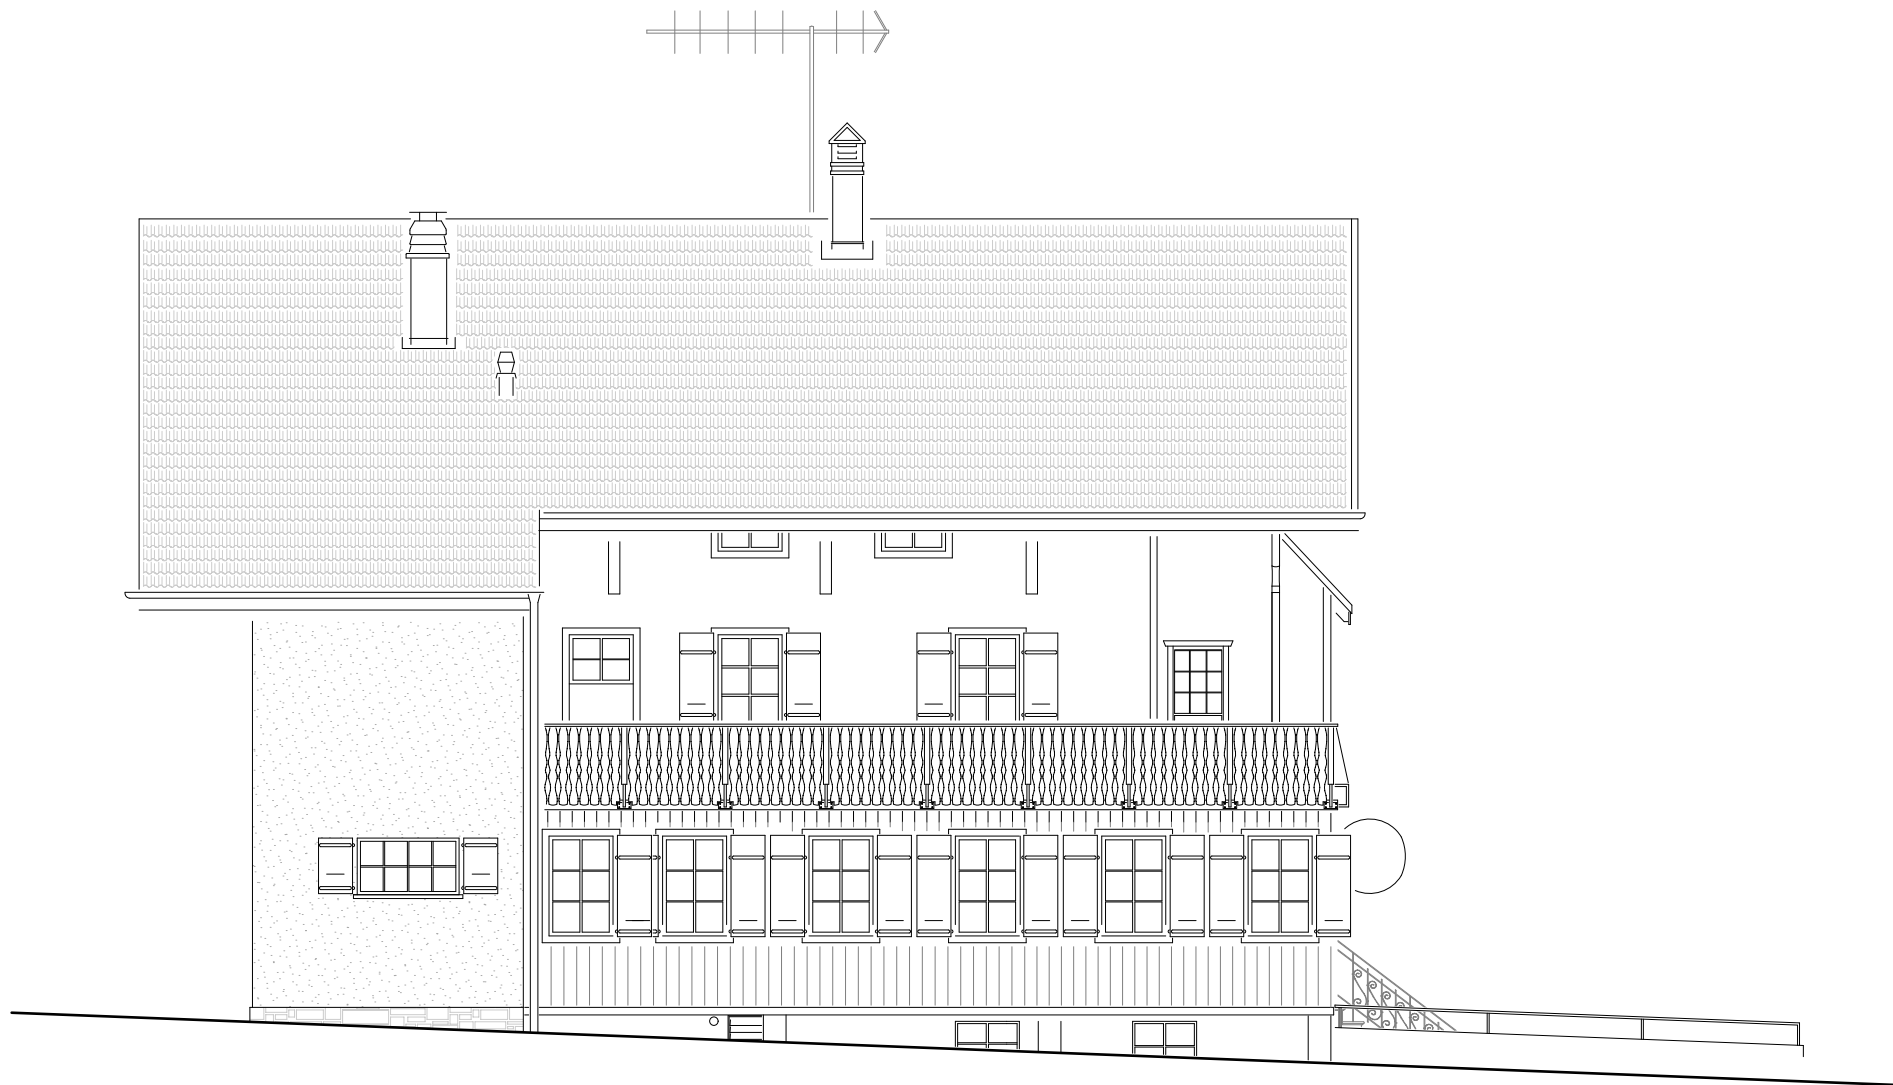

0 1 2 5

FAÇADE OUEST
existant