



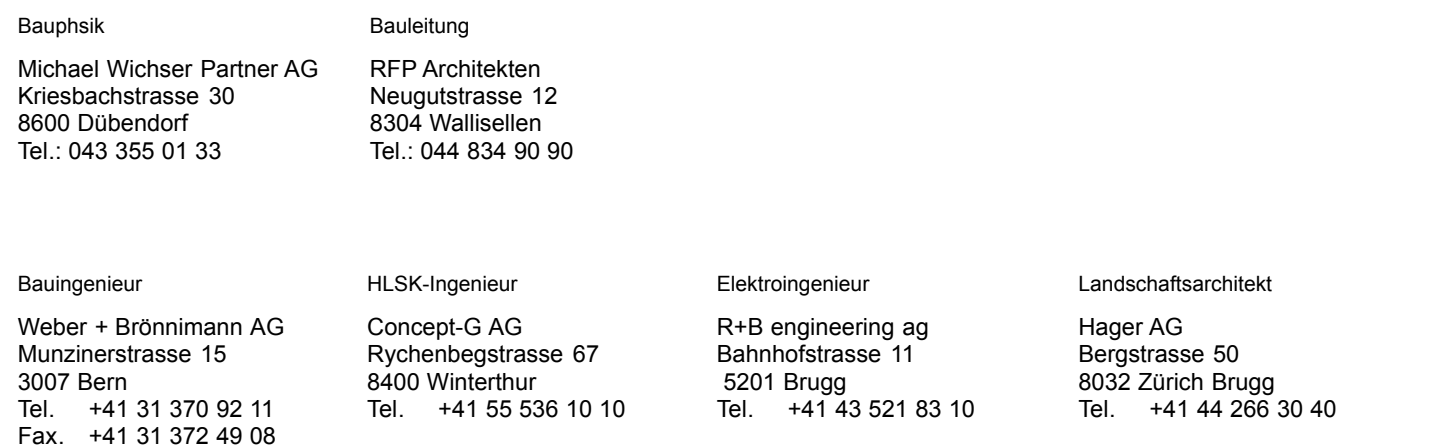

Legende / Abkürzungen				Massivbauteile Stahlbeton
				Massivbauteile bestehend
				Wärmedämmung horizontal
				Wärmedämmung vertikal
				Unterlagsboden
				Überkopflinien
				Verdeckte Linien
				Schnittlinie
			▼	Kote OK roh
			▽	Kote OK fertig
DW	Dachwasser		UKRD	Unterkante Roh Decke
BA	Bodenablauf		UKFD	Unterkante Fertig Decke
SD	Schachtdeckel		OKFB	Oberkante Fertig Boden
LS	Lichtschacht		OKRB	Oberkante Roh Boden
SZ	Steigzone		UKRST	Unterkante Roh Sturz
GEF	Gefälle in %		UKFST	Unterkante Fertig Sturz
STG	Steigung		OKFBR	Oberkante Fertig Brüstung
A	Auftritt		OKRBR	Oberkante Roh Brüstung
LAM	Lamellenstoren		UKRUZ	Unterkante Roh Unterzug
VRAF	Verbundraffstoren		UKFUZ	Unterkante Fertig Unterzug
K	Kurbelstange		OKFSW	Oberkante Fertig Schwelle
BF	Bodenfläche m2		OKRSW	Oberkante Roh Schwelle
FF	Fensterfläche m2		Dila	Dilatation
UF	Umfang in m			
RH	Raumhöhe im Licht			
AK	Aussenkante			
DR	Dachrand			
LS	Lärmschutzverglasung			
GB	VSG Glas Brüstung eingesp.			
Materialbeschreibung				
A: Glattputz Stolit Milano				
B: Blech lackiert				
C: Putz Stolit Effect				
D: Wellblech gelocht				

Planinhalt SCHNITT													
Plan Nr./Codierung Proj. Nr. 627 Themenphase 51 Teilprojekt - Fachbereich A Klassifizierung SN Einzel-Nr. CC Teilplan - Maßstab 50 Index -										Planart			
Planbeschreibung Schnitt CC										Planerstellung 09.12.2014 gezeichnet Im Maßstab 1:50 geprüft - Planformat A0 gezeichnet - Dateli geprüft -			
										627-A-DT-SN-20-000			

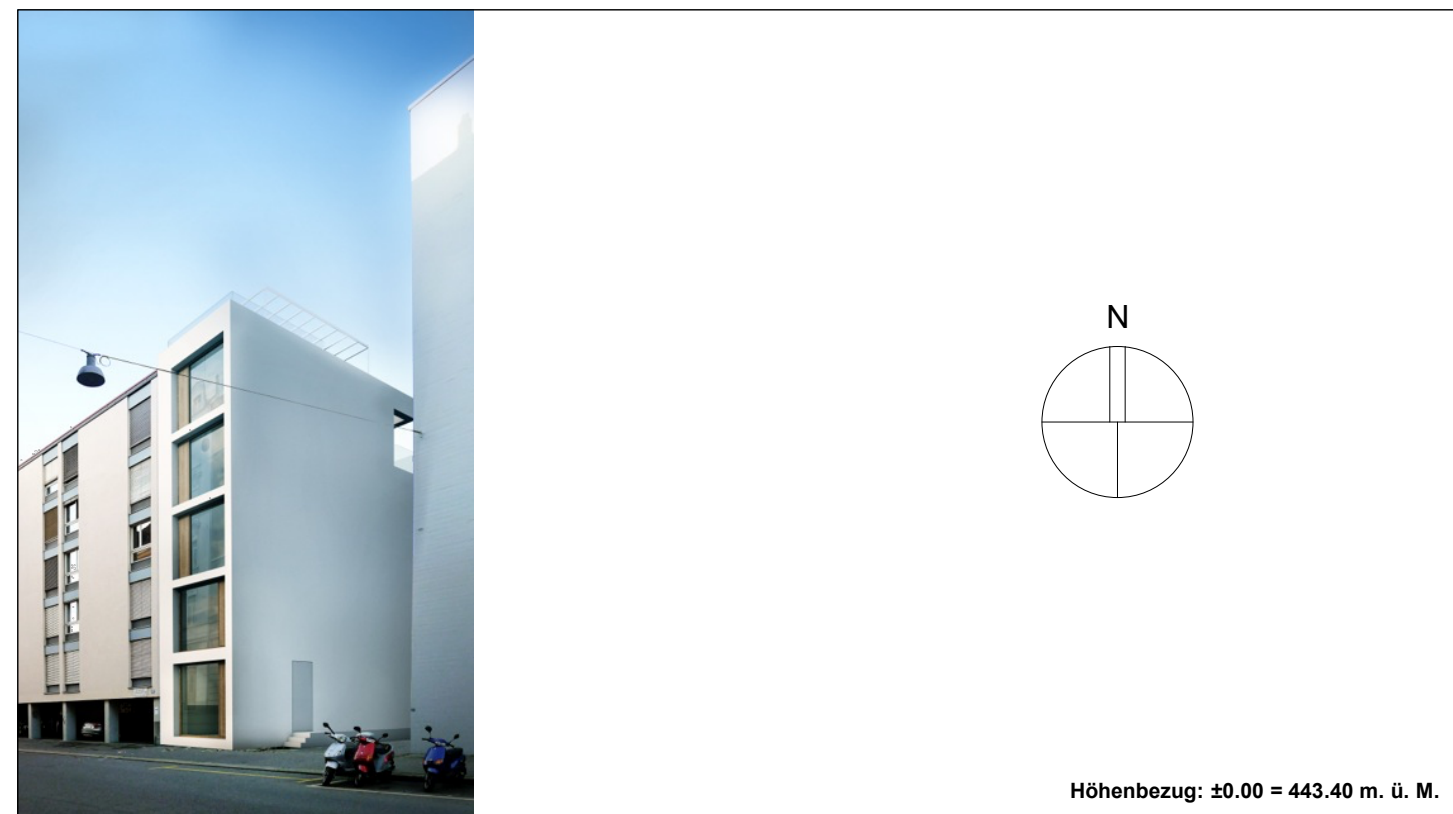

Liegenschaft		ANKER 3	
Tiefgarage, Atelier und Wohnhaus Ankerstrasse 3, CH-8004 Zürich			
Massnahme/Bauwerk			
Gesamtprojekt			
Bauherr			
DD Real Estate N.V. Curacao, Pareraweg 45, Netherlands Antilles			
vertreten durch			
Architekten			
Holzer Kobler Architekturen			
Ankerstrasse 3, CH-8004 Zürich		tel. +41 44 240 52 00 fax. +41 44 240 52 02	
Architekten / Bauleitung			
...		tel. +41 ...	
...		fax. +41 ...	
Landschaftsarchitekten			