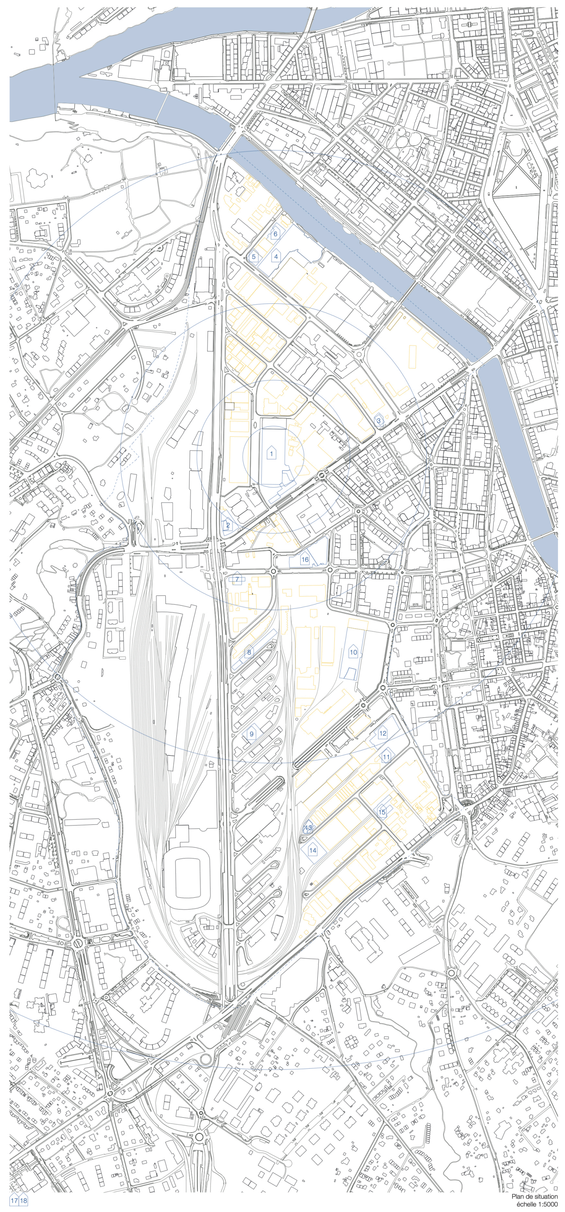

Plan de situation
échelle 1:5000

70 fenêtres métal jaune 200x180 — 11 — 2.1 km de distance du site

90 fenêtres métal jaune 200x240 — 11 — 2.1 km de distance du site

380 fenêtres métal rouge 180x200 — 15 — 2.4 km de distance du site

146 fenêtres métal blanc 150x180 — 9 — 1.2 km de distance du site

375 fenêtres métal blanc 120x190 — 7 — 0.8 km de distance du site

195 fenêtres bois 125x210 — 1 — réemployé sur site

revêtement métallique ondulé noir, 1300m² — 12 — 1.8 km de distance du site

revêtement métallique pointu taupe, 2300m² — 8 — 1.2 km de distance du site

revêtement métallique vertical vert, 4100m² — 4 — 1.3 km de distance du site

revêtement métallique strié gris, 1900m² — 14 — 1.3 km de distance du site

poutres et poteaux acier, divers profilés — 10 — 1.3 km de distance du site; 12 — 1.8 km de distance du site; 13 — 2.4 km de distance du site; 9 — 1.8 km de distance du site; 4 — 1.3 km de distance du site

briques de ciment, 3000m² — 1 — réemployé sur site

mur-rideau, 2100m² — 10 — 1.3 km de distance du site

115 portes couleurs variées 90x210 — 1 — réemployé sur site

1600 panneaux solaires 110x170 — 10 — 1.3 km de distance du site

5 escaliers colimaçons en béton — 6 — 1.5 km de distance du site

dalettes de pierre, divers dimensions, 2800m² — 2 — 0.5 km de distance du site; 3 — 0.7 km de distance du site; 17 — 0.7 km de distance du site

carrelage 15x15, 1000 m² — 1 — réemployé sur site

sanitaires, tailles variées — 1; 16 — distance variable

ballots de paille pour isolation — 17 — 10 km de distance du site

argile pour revêtement intérieur — 18 — 12 km de distance du site

Légendes

éléments de réemploi

éléments neufs ou existants

bâtiments démolis

périmètre du PAV

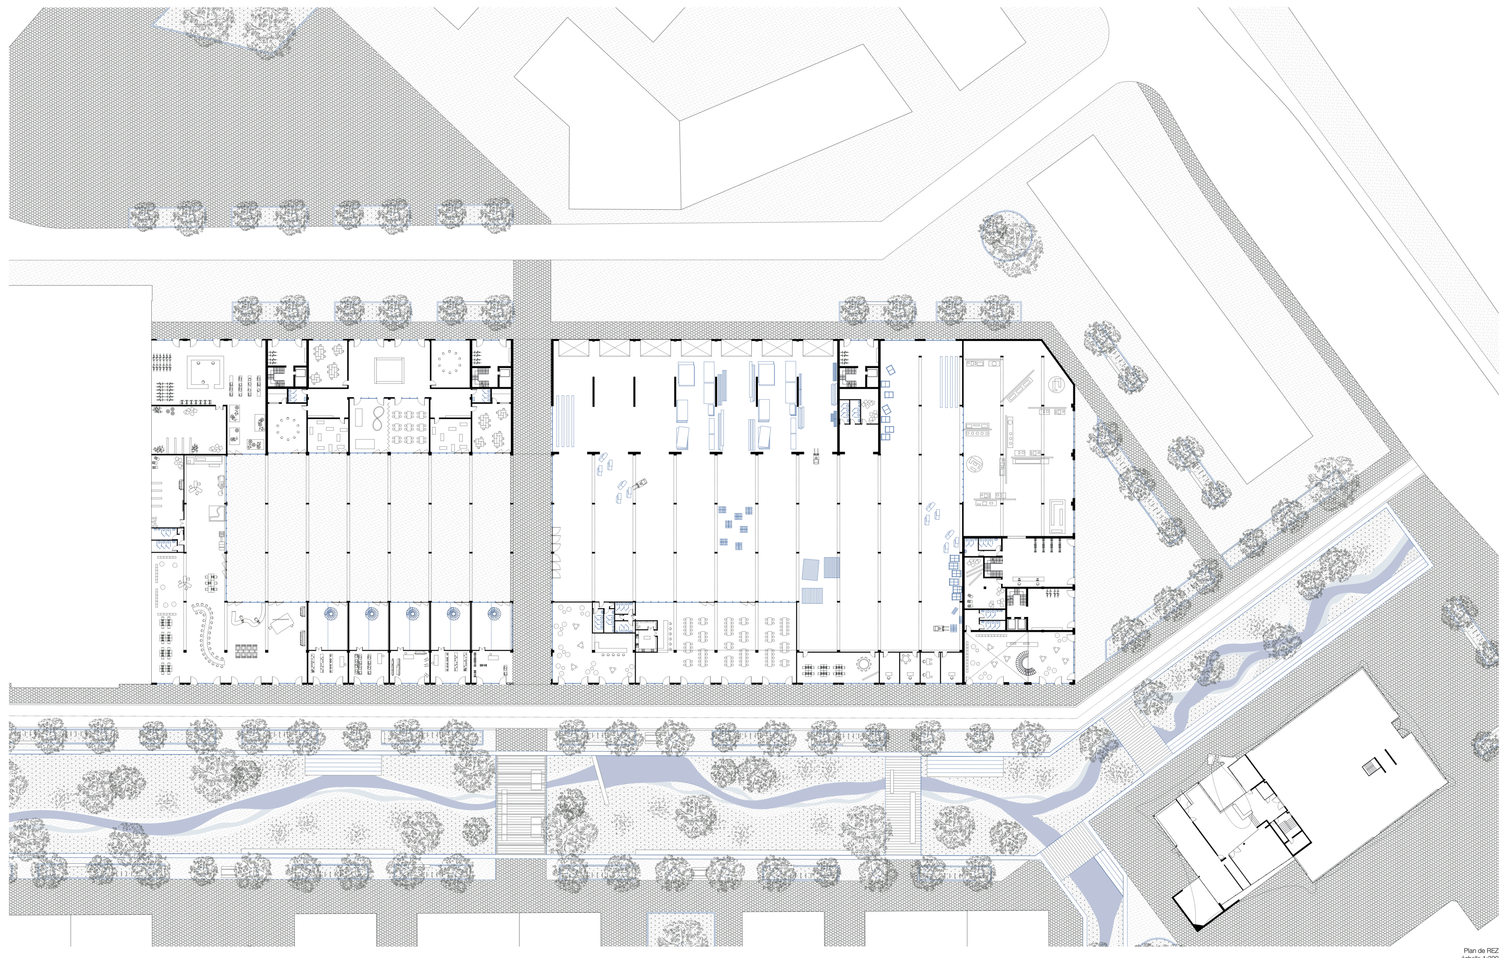

Plan de REZ
échelle 1:500

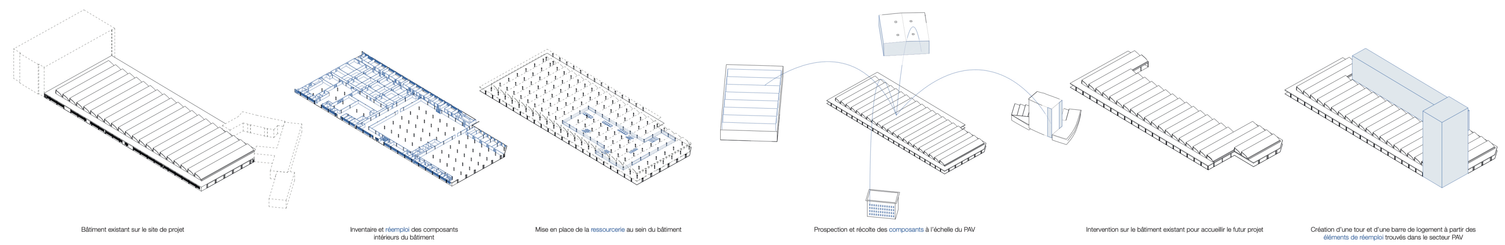

Bâtiment existant sur le site de projet

Inventaire et réemploi des composants intérieurs du bâtiment

Mise en place de la ressourcerie au sein du bâtiment

Prospection et récolte des composants à l'échelle du PAV

Intervention sur le bâtiment existant pour accueillir le futur projet

Création d'une tour et d'une barre de logement à partir des éléments de réemploi trouvés dans le secteur PAV

Elévation côté Orias
échelle 1:300

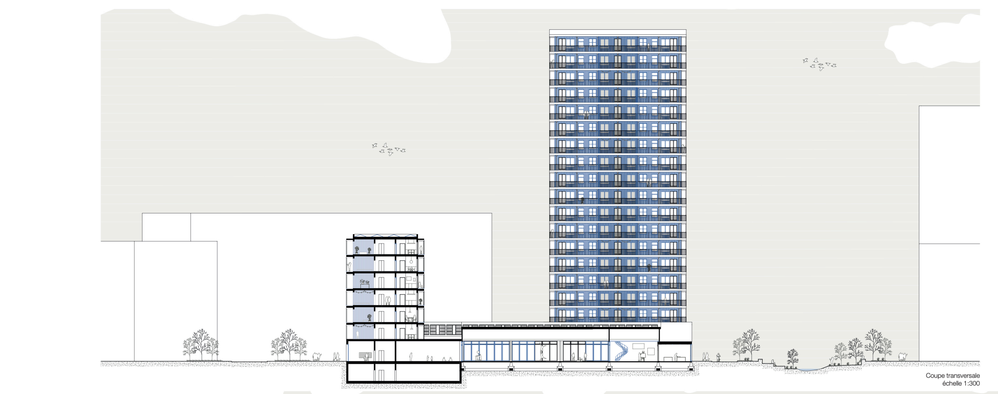

Coupe transversale
échelle 1:300

Coupe longitudinale
échelle 1:300