


STREITHOLZSTRASSE

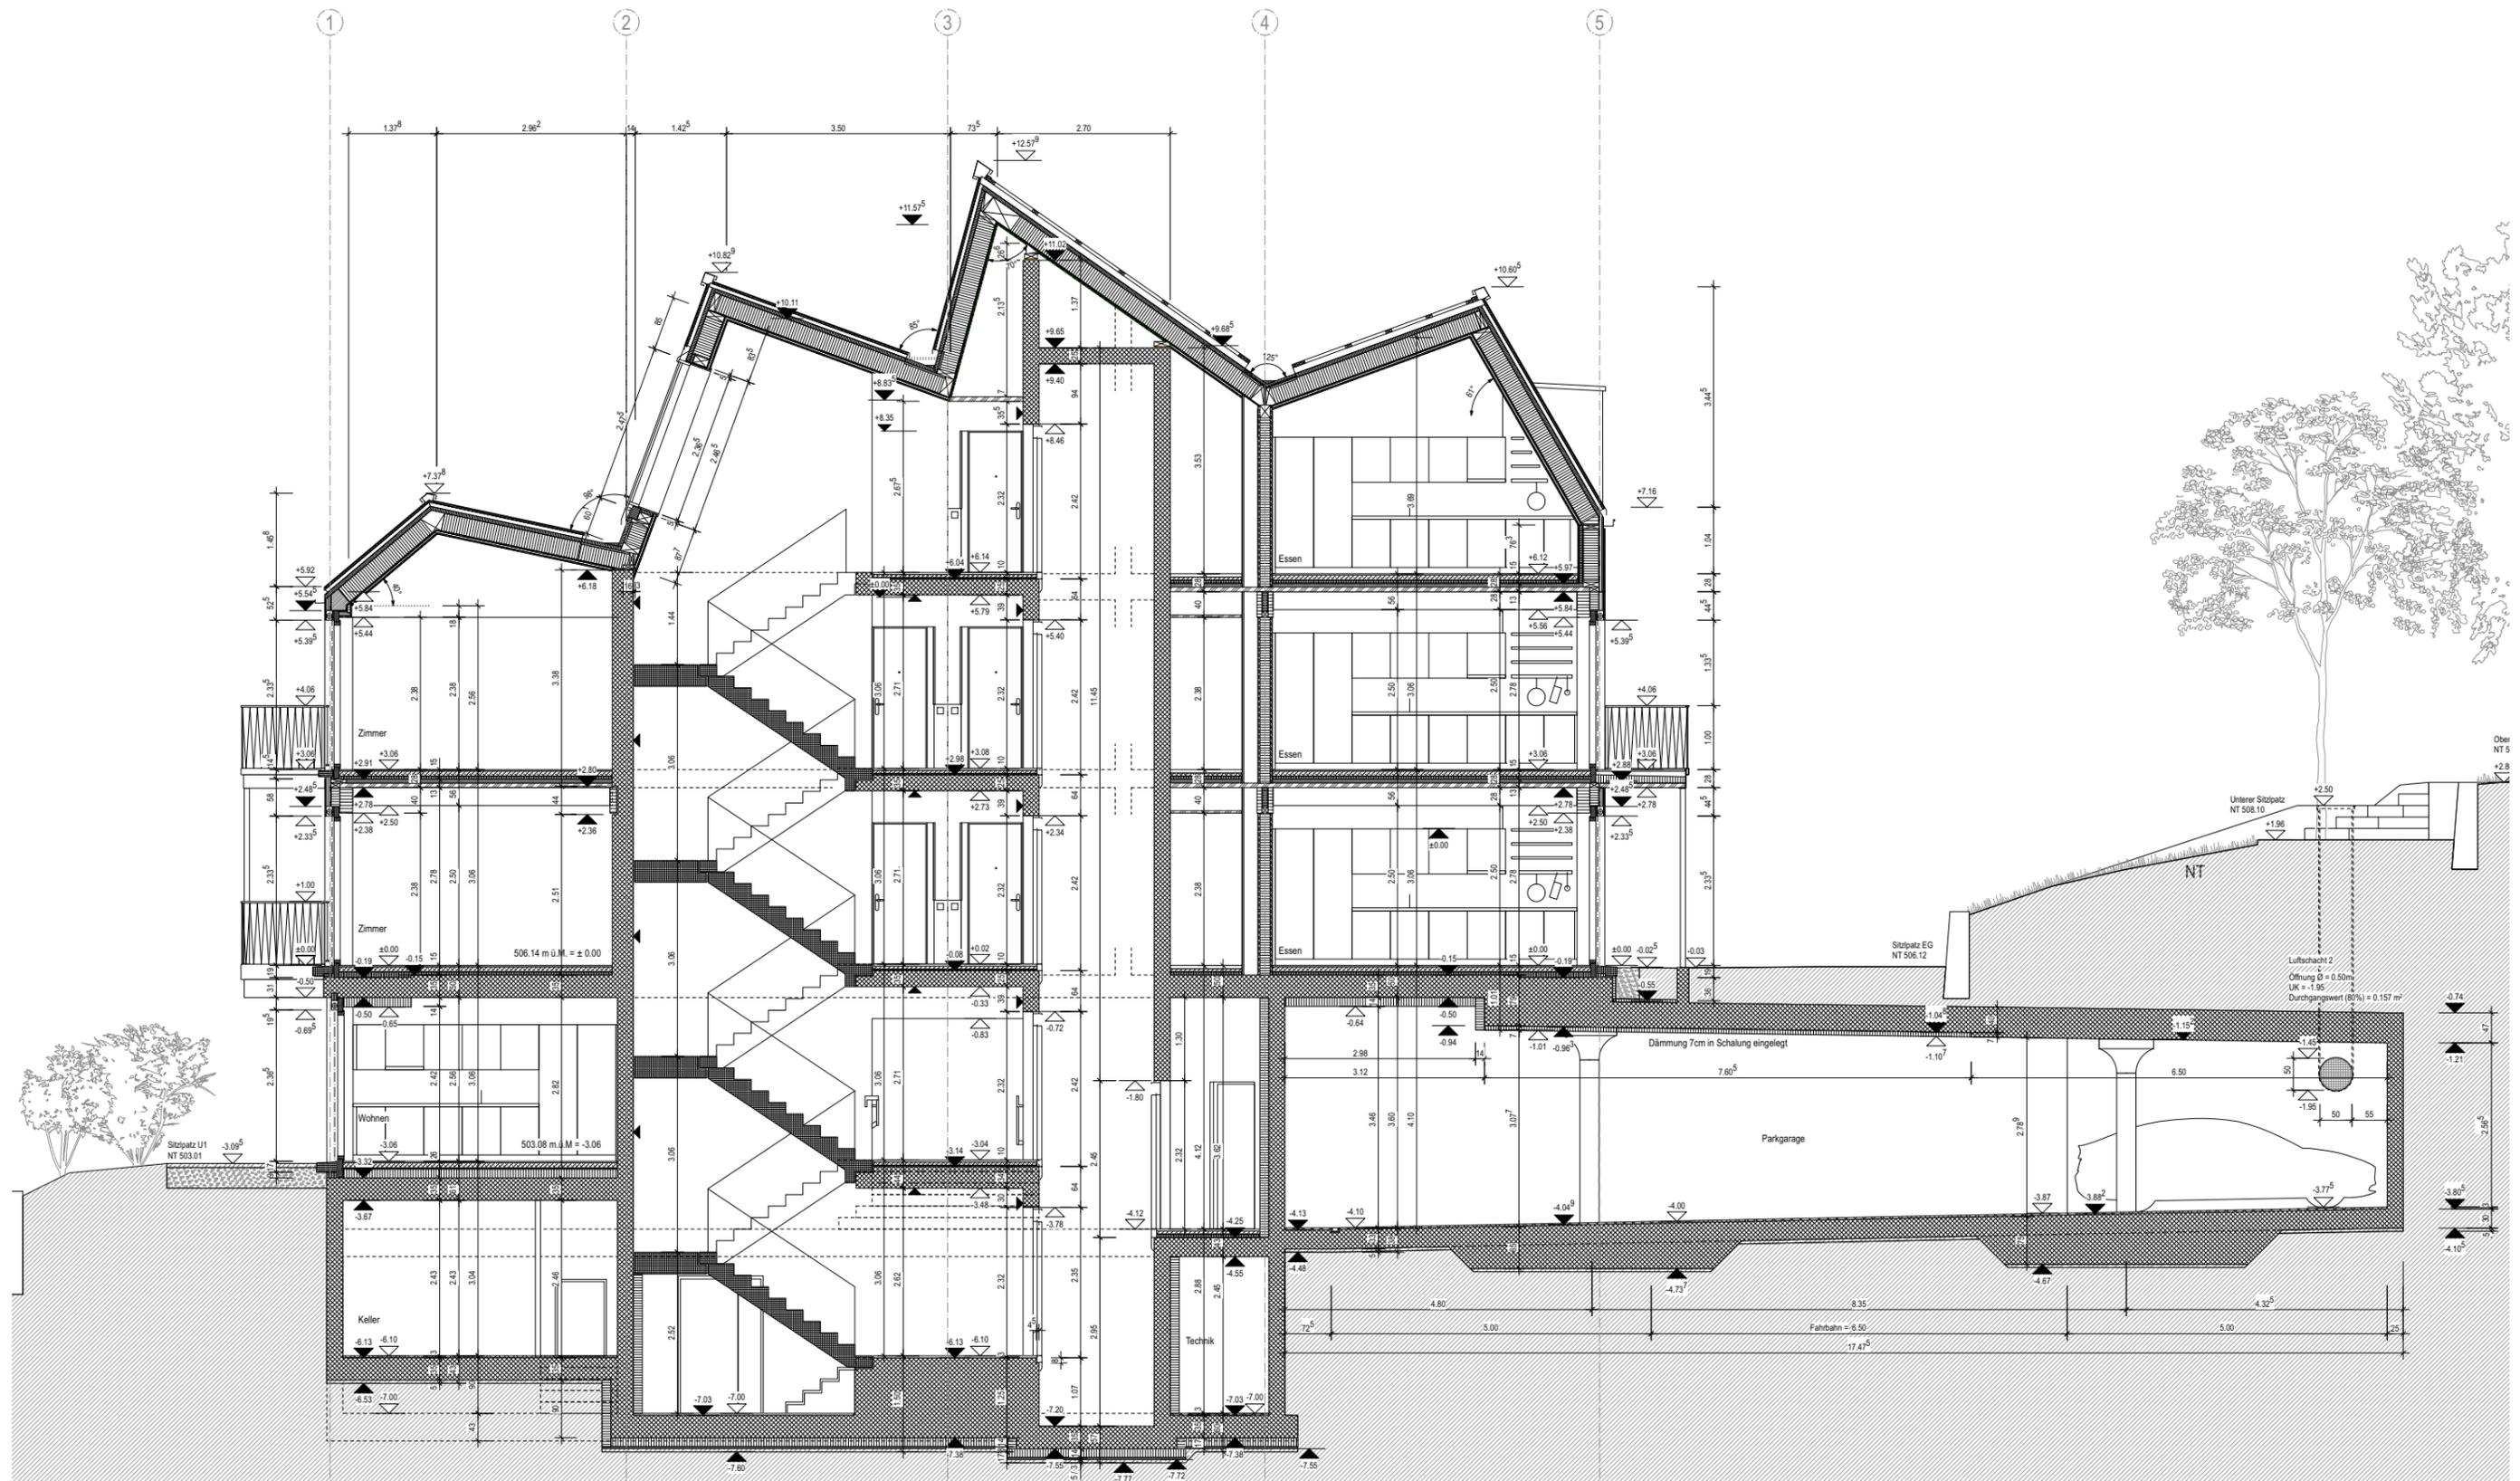

KONSTRUKTIONSSCHNITT LÄNGS TREPPENHAUS