
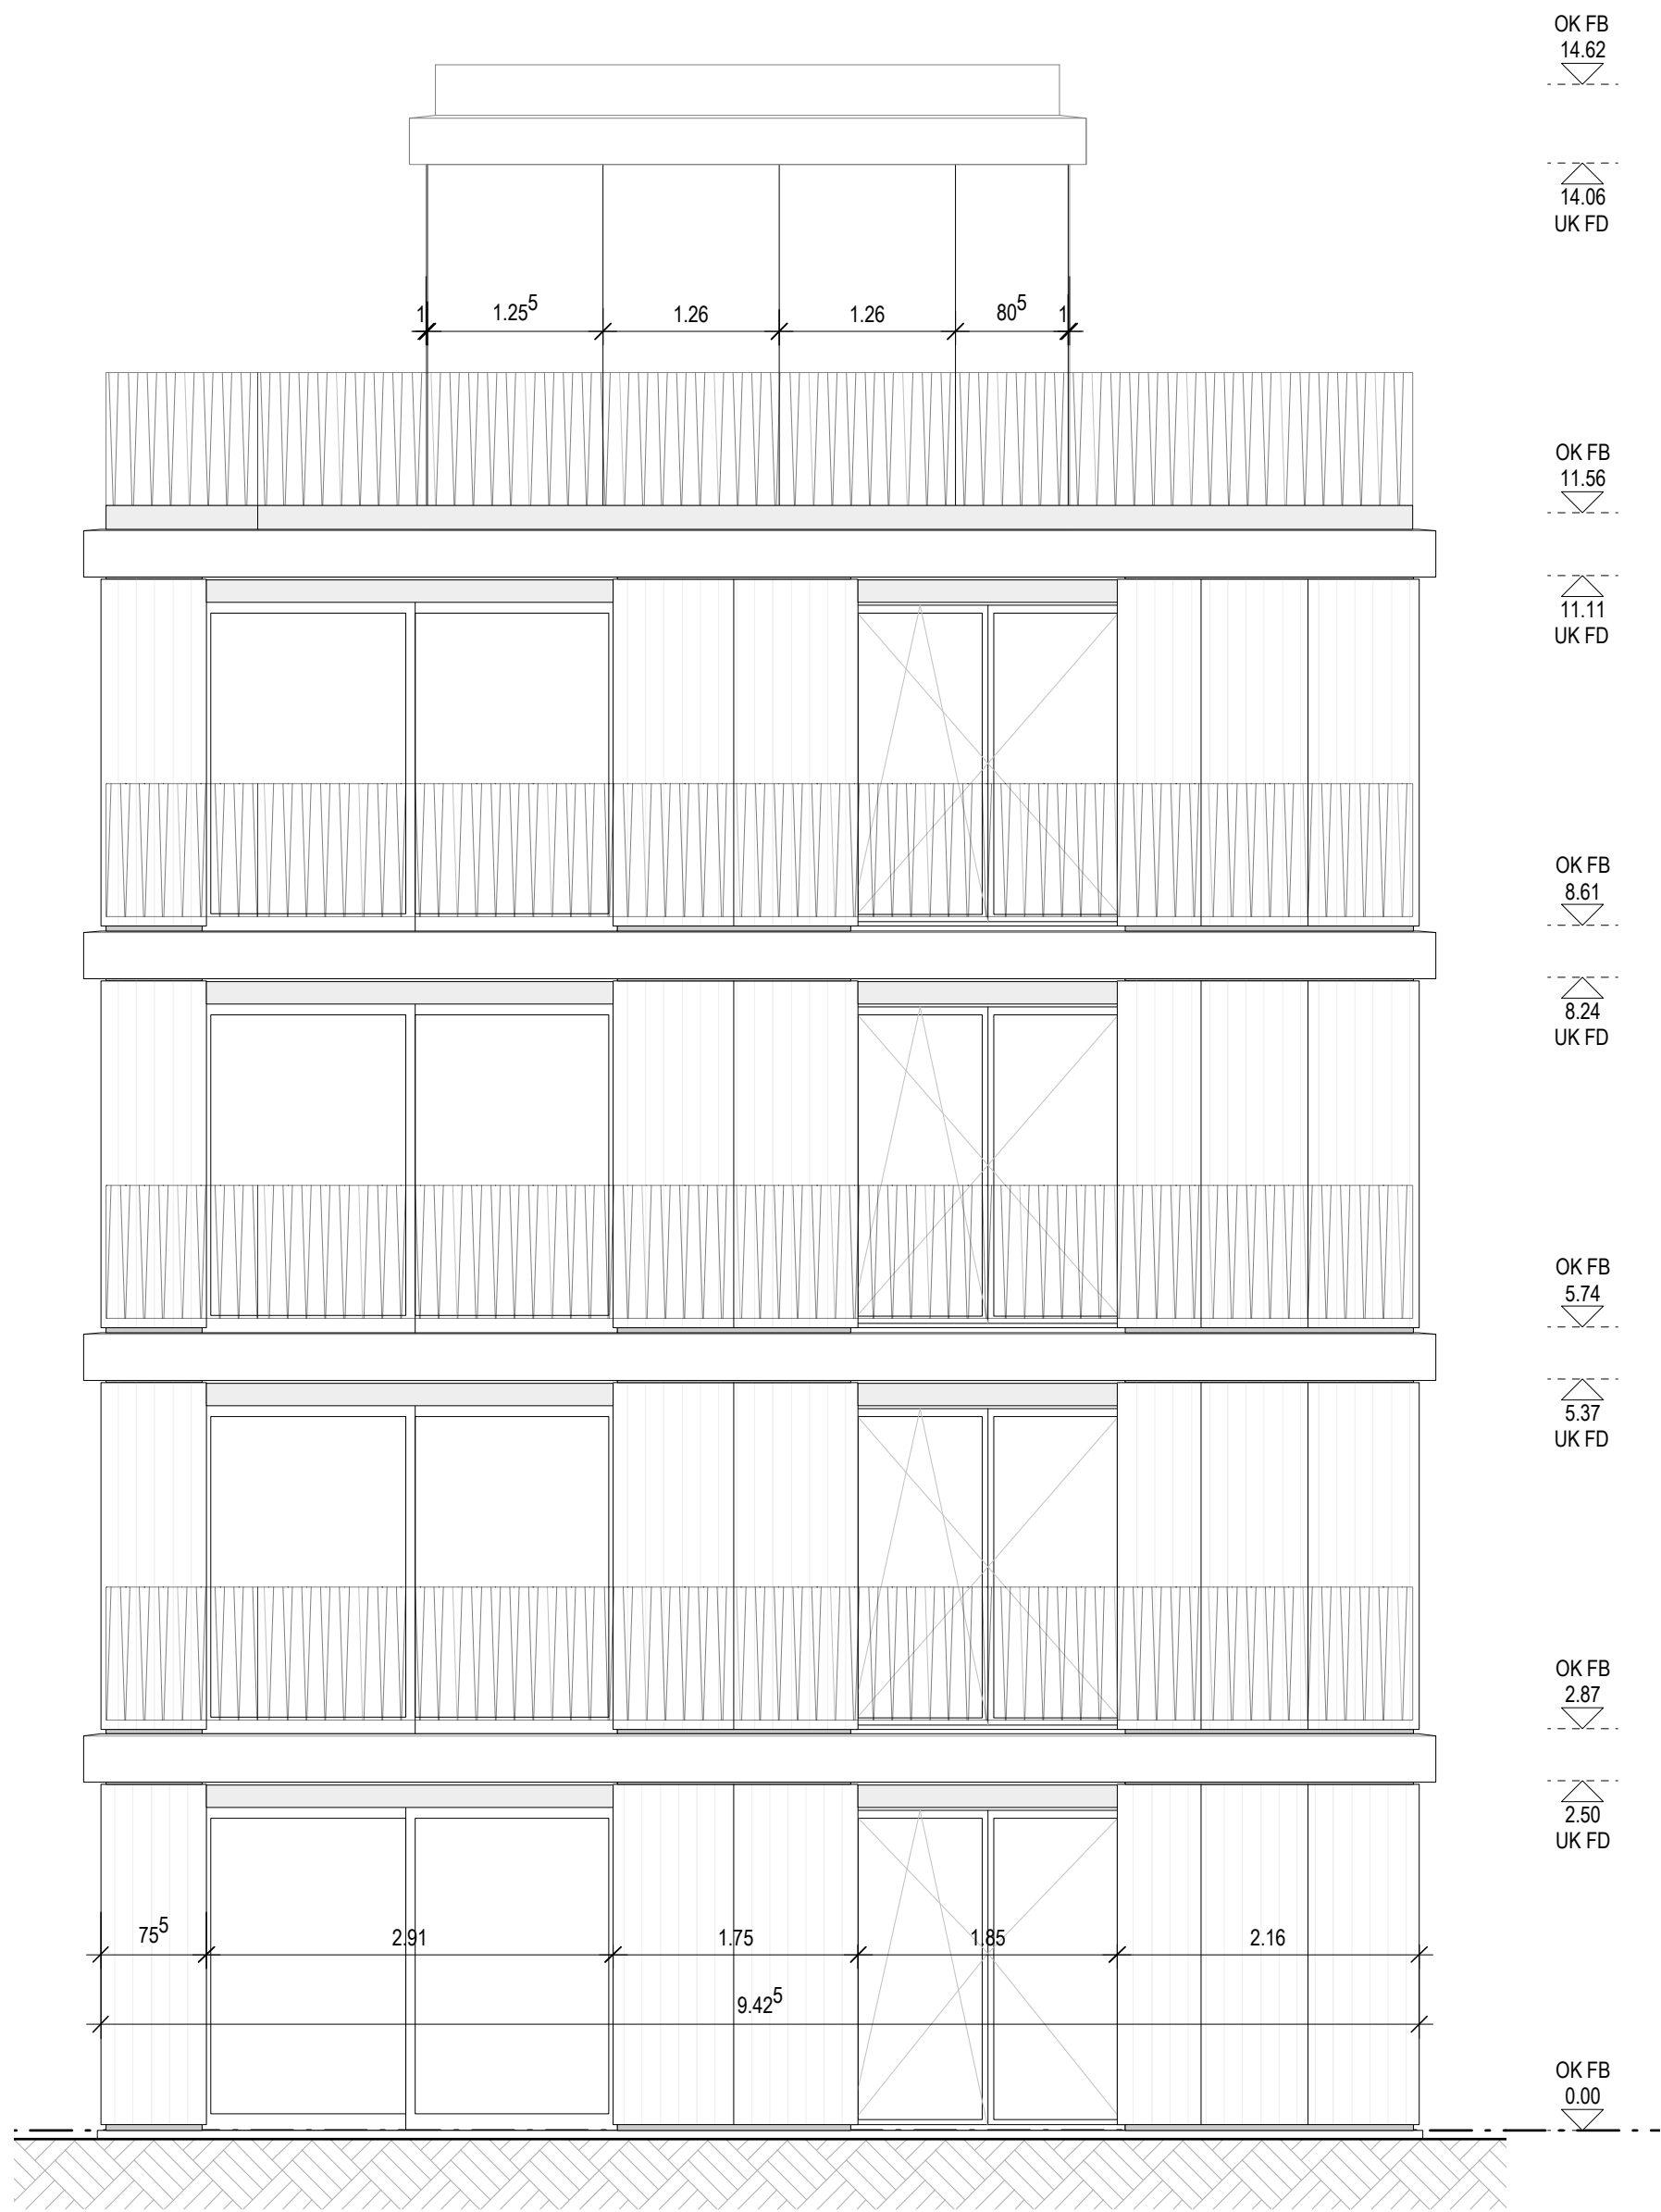


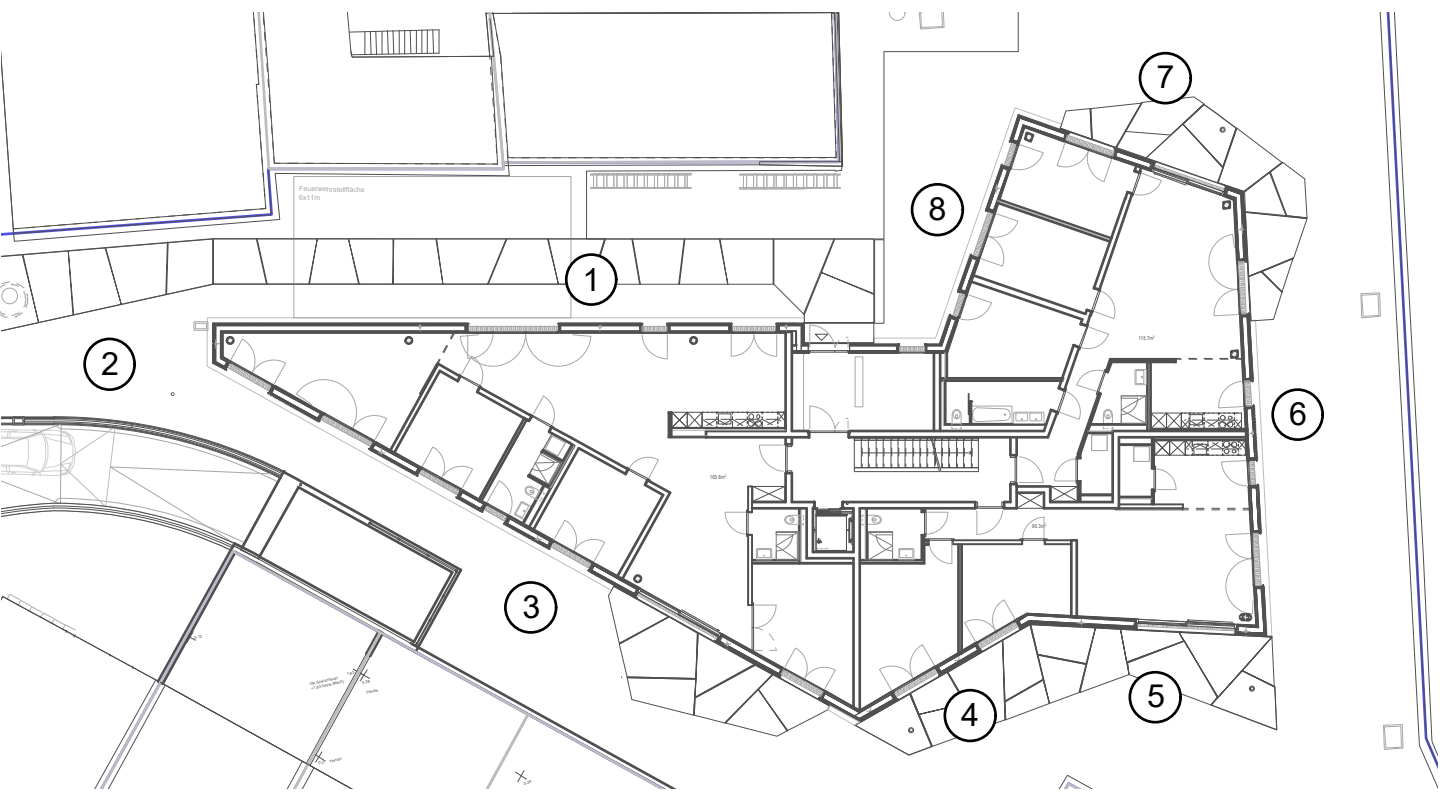

Fassadenabwicklung N.7