

PIANO ESECUTIVO

7

per la realizzazione di un edificio abitativo con 2 appartamenti sulla particella 694 RFD del Comune Brissago

Proprietà: sig. Stecher Aldo
6929 Gravesano

SCALA PRINCIPALE Scala 1:20

ARCHITETTI
BOILA & VOLGER
CH - 6955 Coggio
T. 0041 91 943 64 70
F. 0041 91 943 64 71
Via del Convegno 12
CH - 69030 Lugano
T. 0041 91 971 74 26
F. 0041 91 971 74 27
E-mail: 0041 79 266 29 83
boila.volger@boilavolger.ch


dis: e.a. 04.01.2012 agg: 11.01.2012 59.4 cm x 84cm = 0.50 m²

- Tutte le misure sono da controllare sotto la responsabilità dell'assuntore, ogni eventuale differenza e' da comunicare immediatamente alla DL.
- Per la posizione dei risparmi e scanalature, vedere piani impiantisti
- Le altezze delle porte vanno da P.F. al filo inferiore dell'architrave rustico, le altezze delle finestre vanno dal filo superiore avanzate al filo inferiore architrave rustico.
- Tutte le misure degli elementi costruttivi nuovi si riferiscono al grezzo.


± 0.00 PROGETTO (P.F. - LIVELLO 0) = 325.70 m.s.m.

LEGENDA


- ▨ CALCESTRUZZO
- ▨ MURATURA IN COTTO
- ▨ ISOLAZIONE
- ▨ PIETRA NATURALE

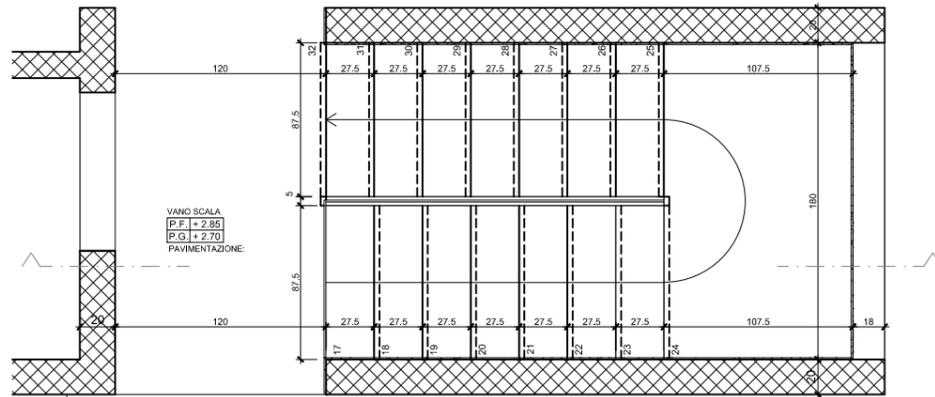


LIVELLO TERRENO SUPERIORE

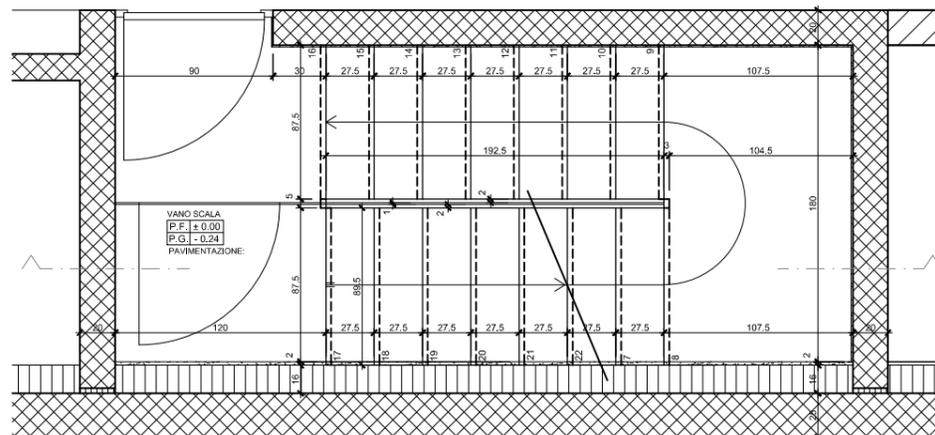

LIVELLO TERRENO INFERIORE

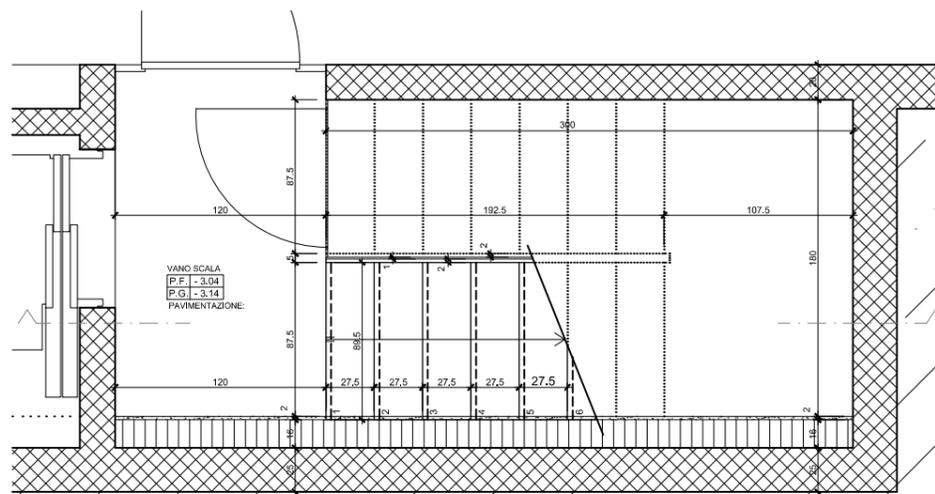


LIVELLO AUTORIMESSA

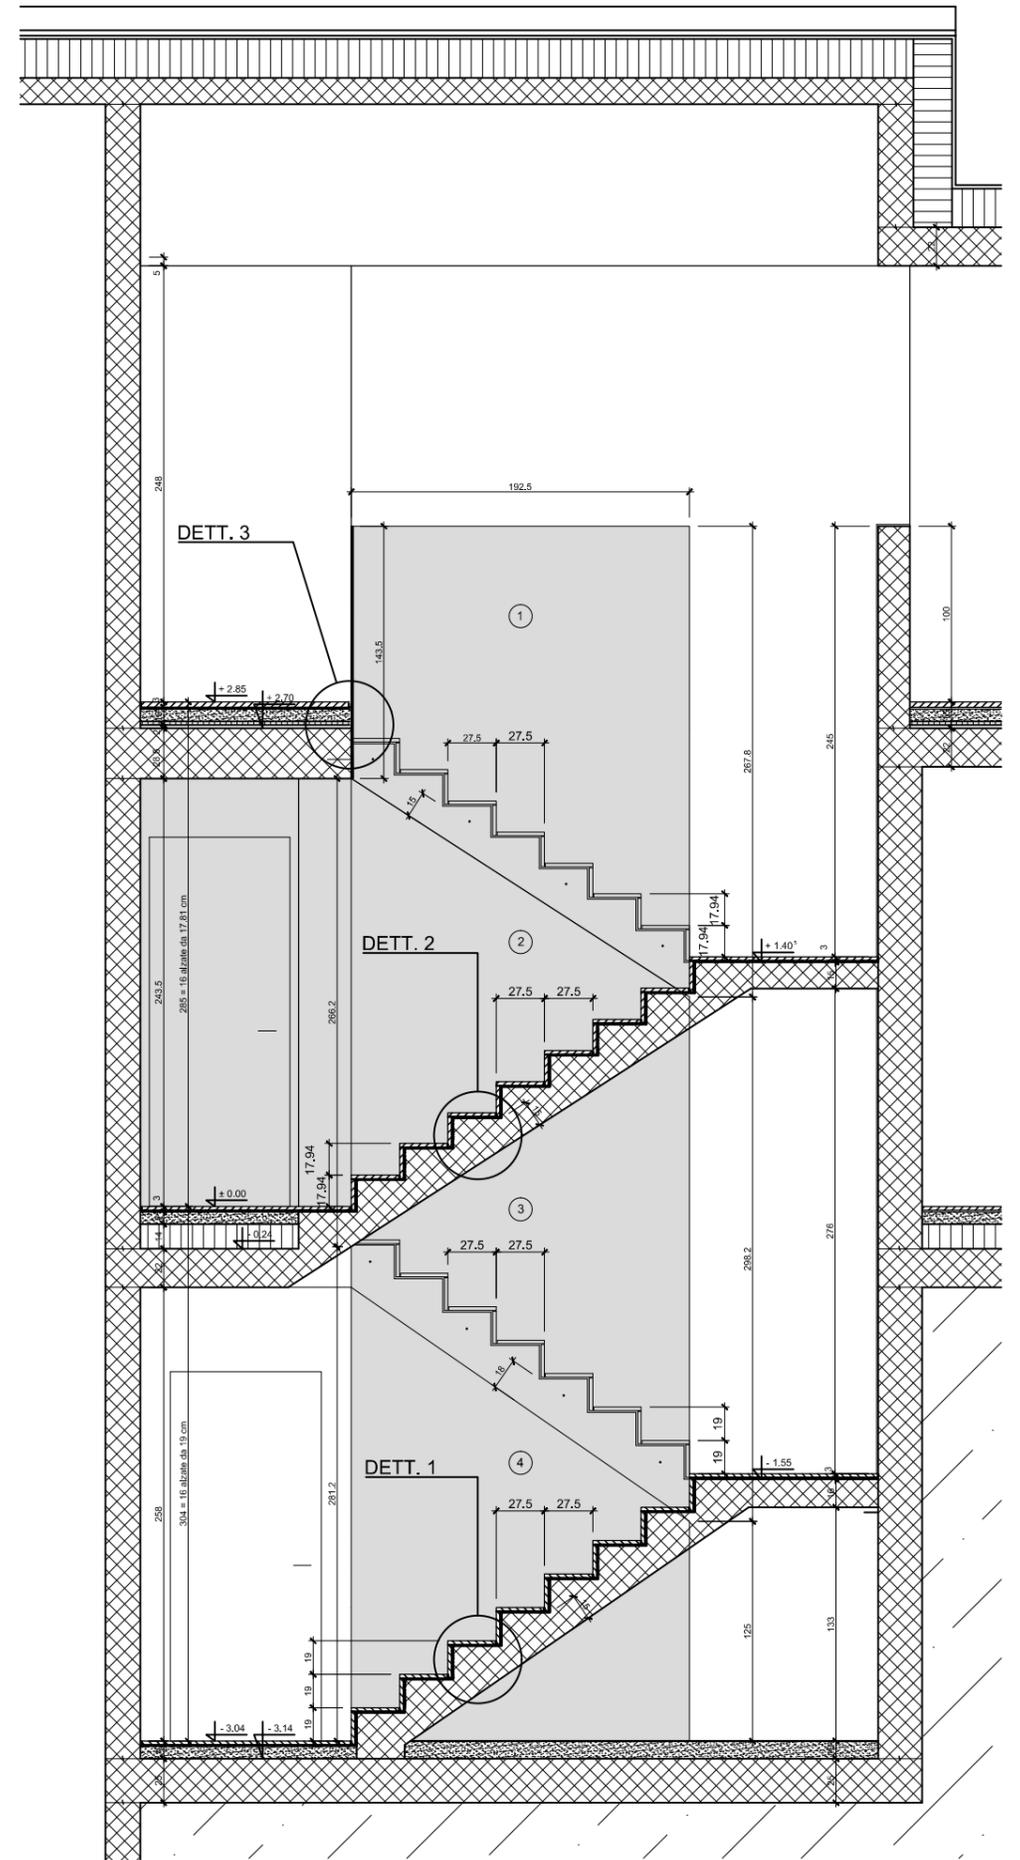


SEZIONE

DETT. 1

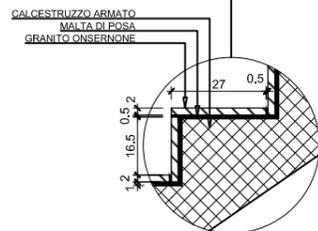

DETT. 2

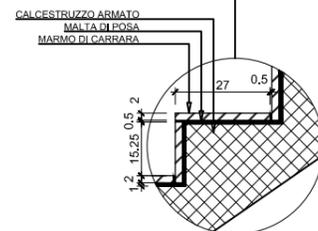

DETT. 3

