
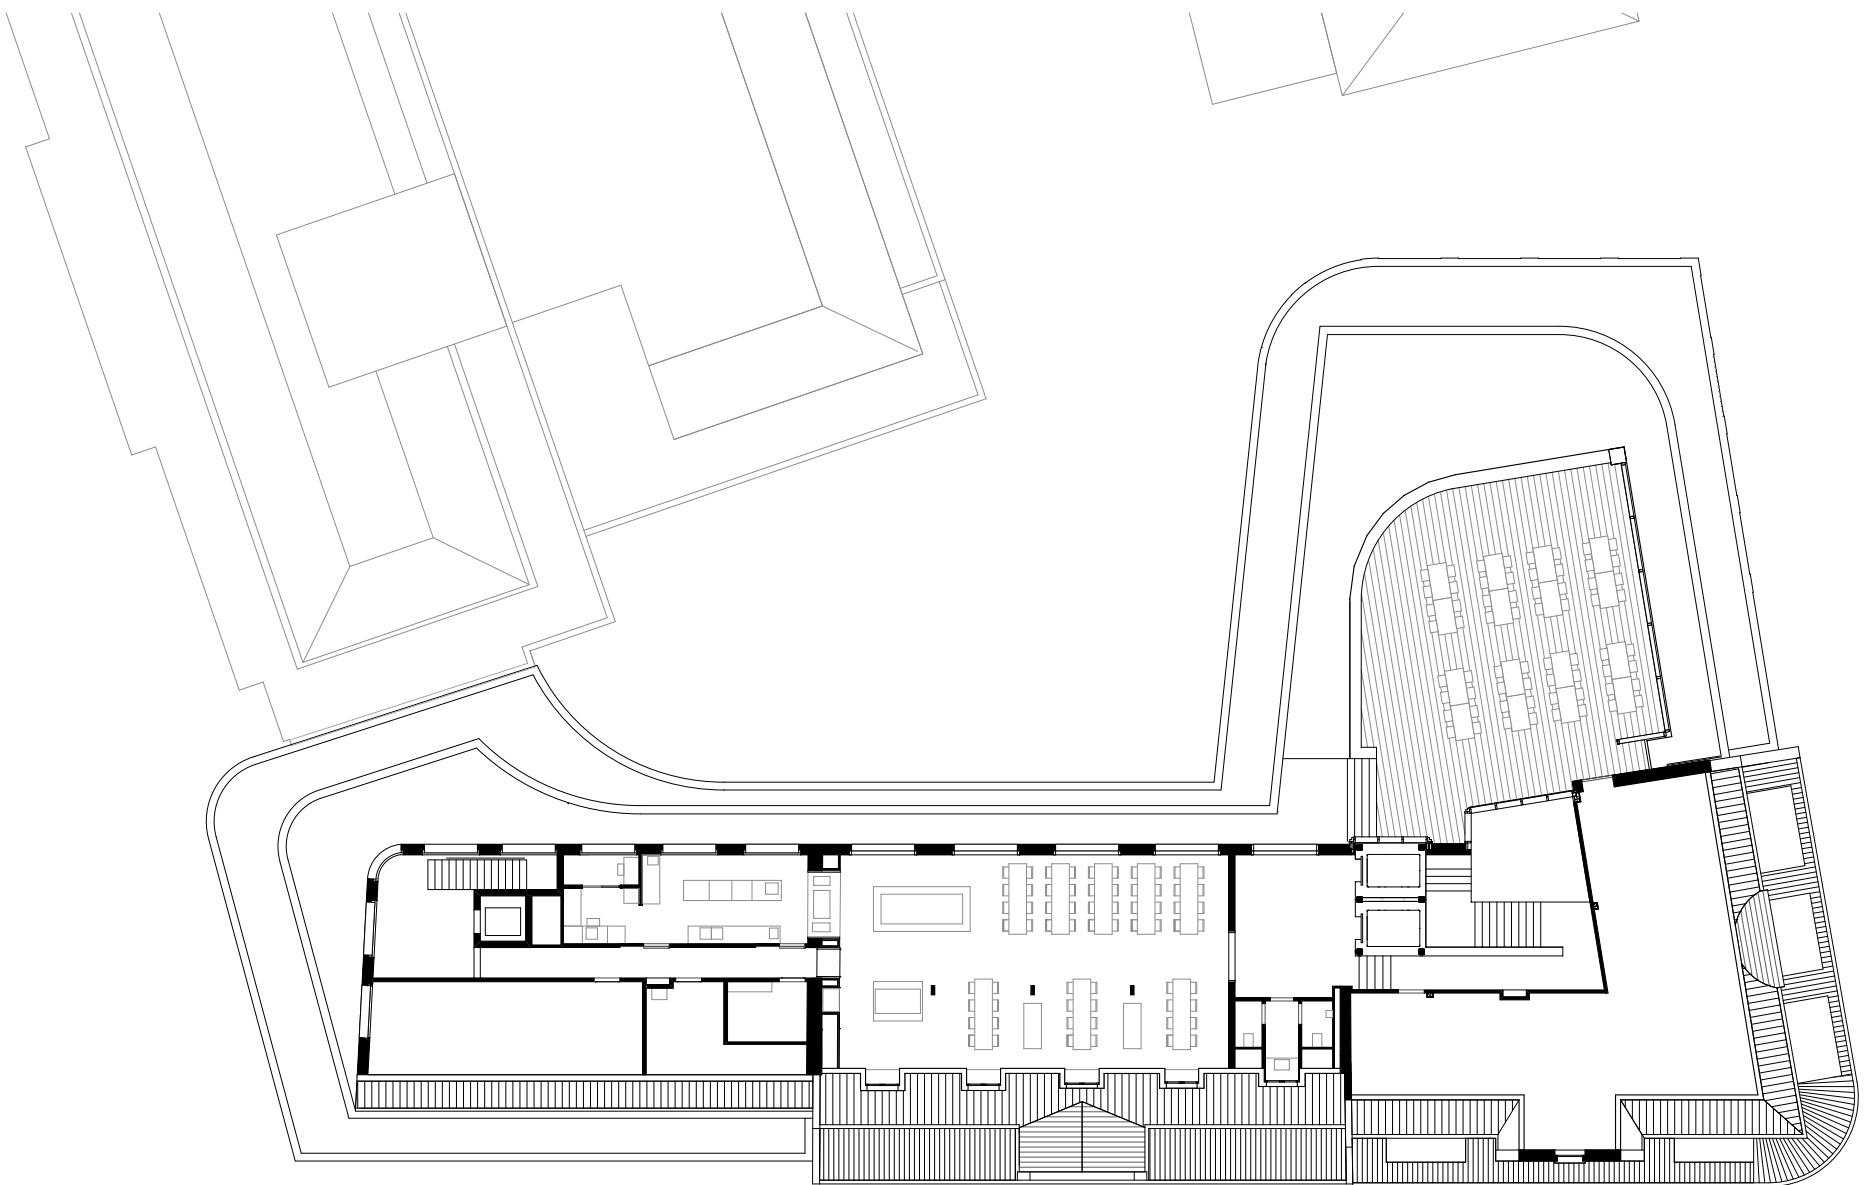


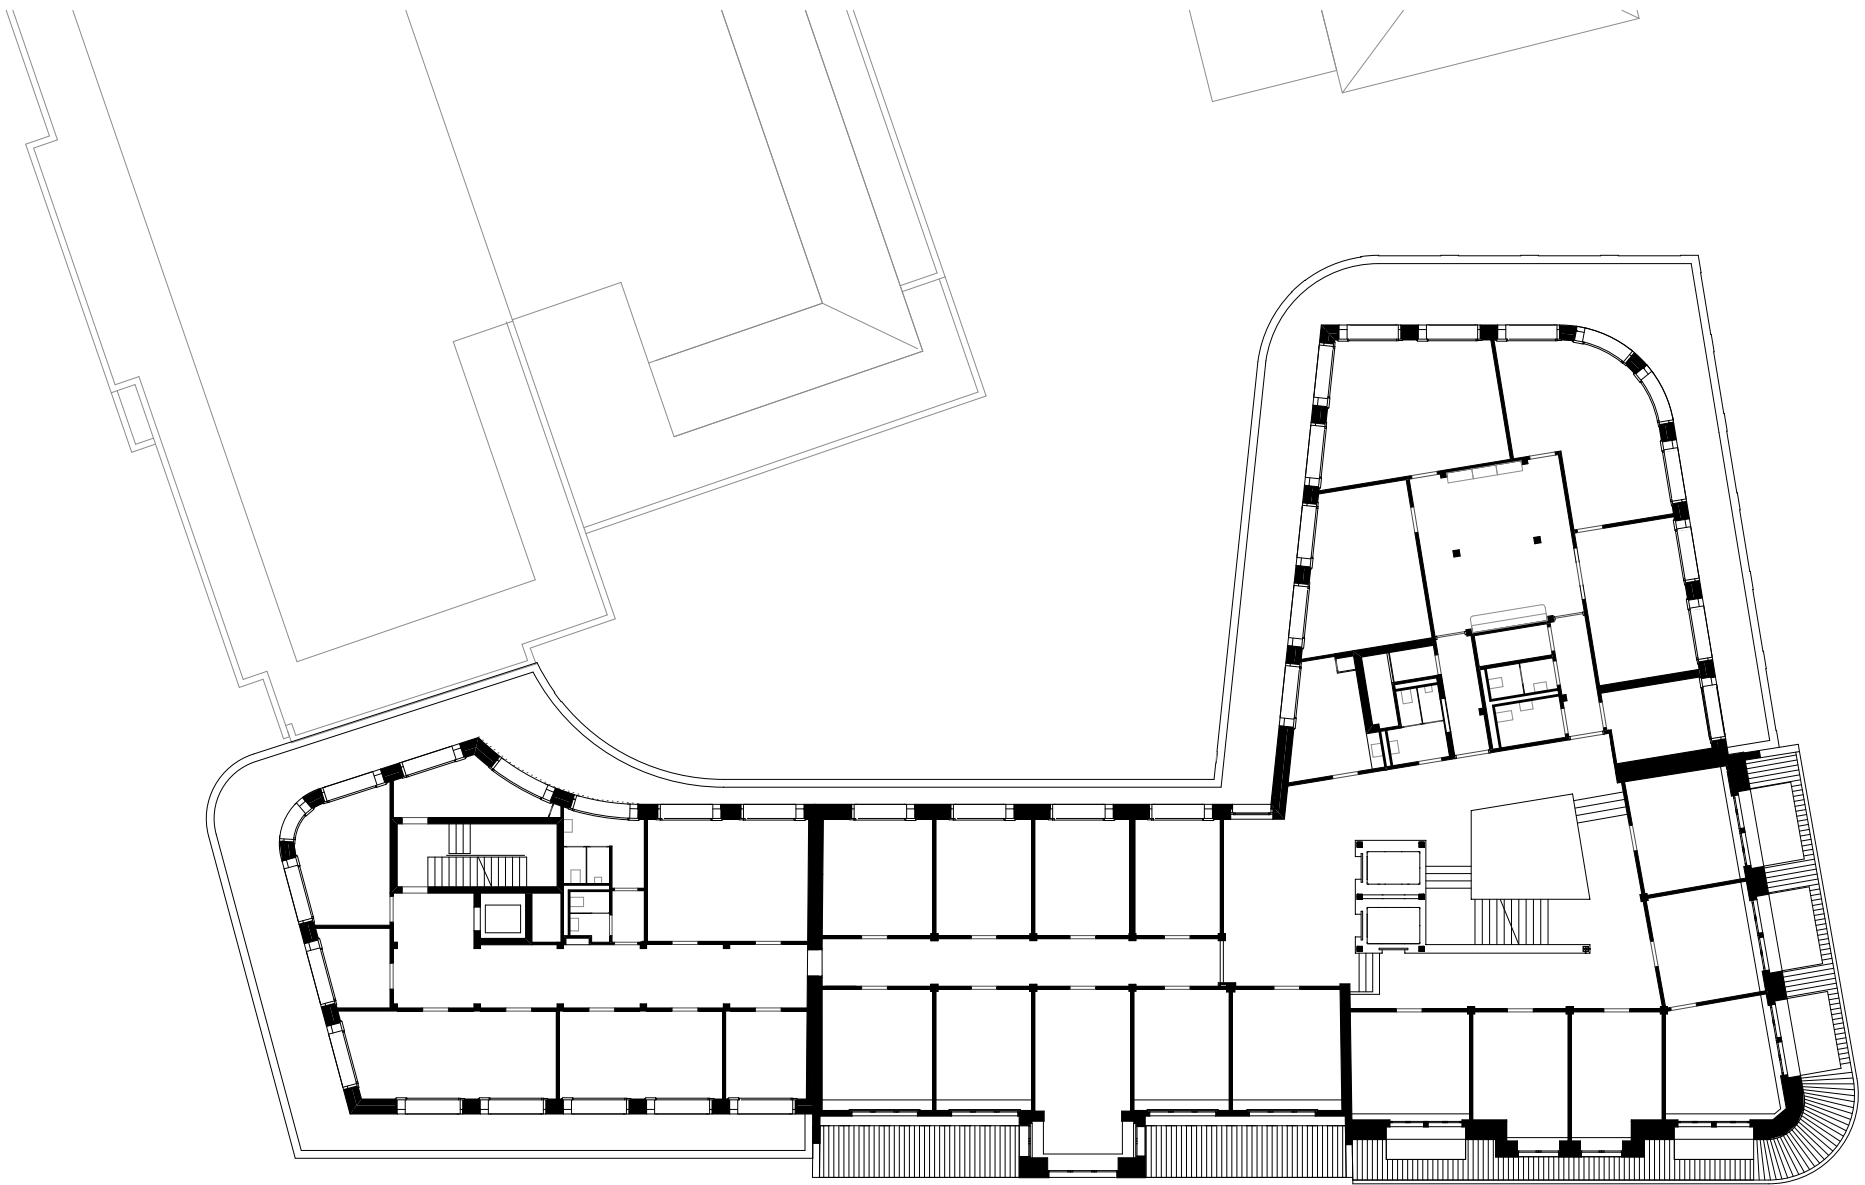

Grundriss 5. Obergeschoss, M 1:300
 Grundriss 6. Obergeschoss, M 1:300