


Aussenansicht

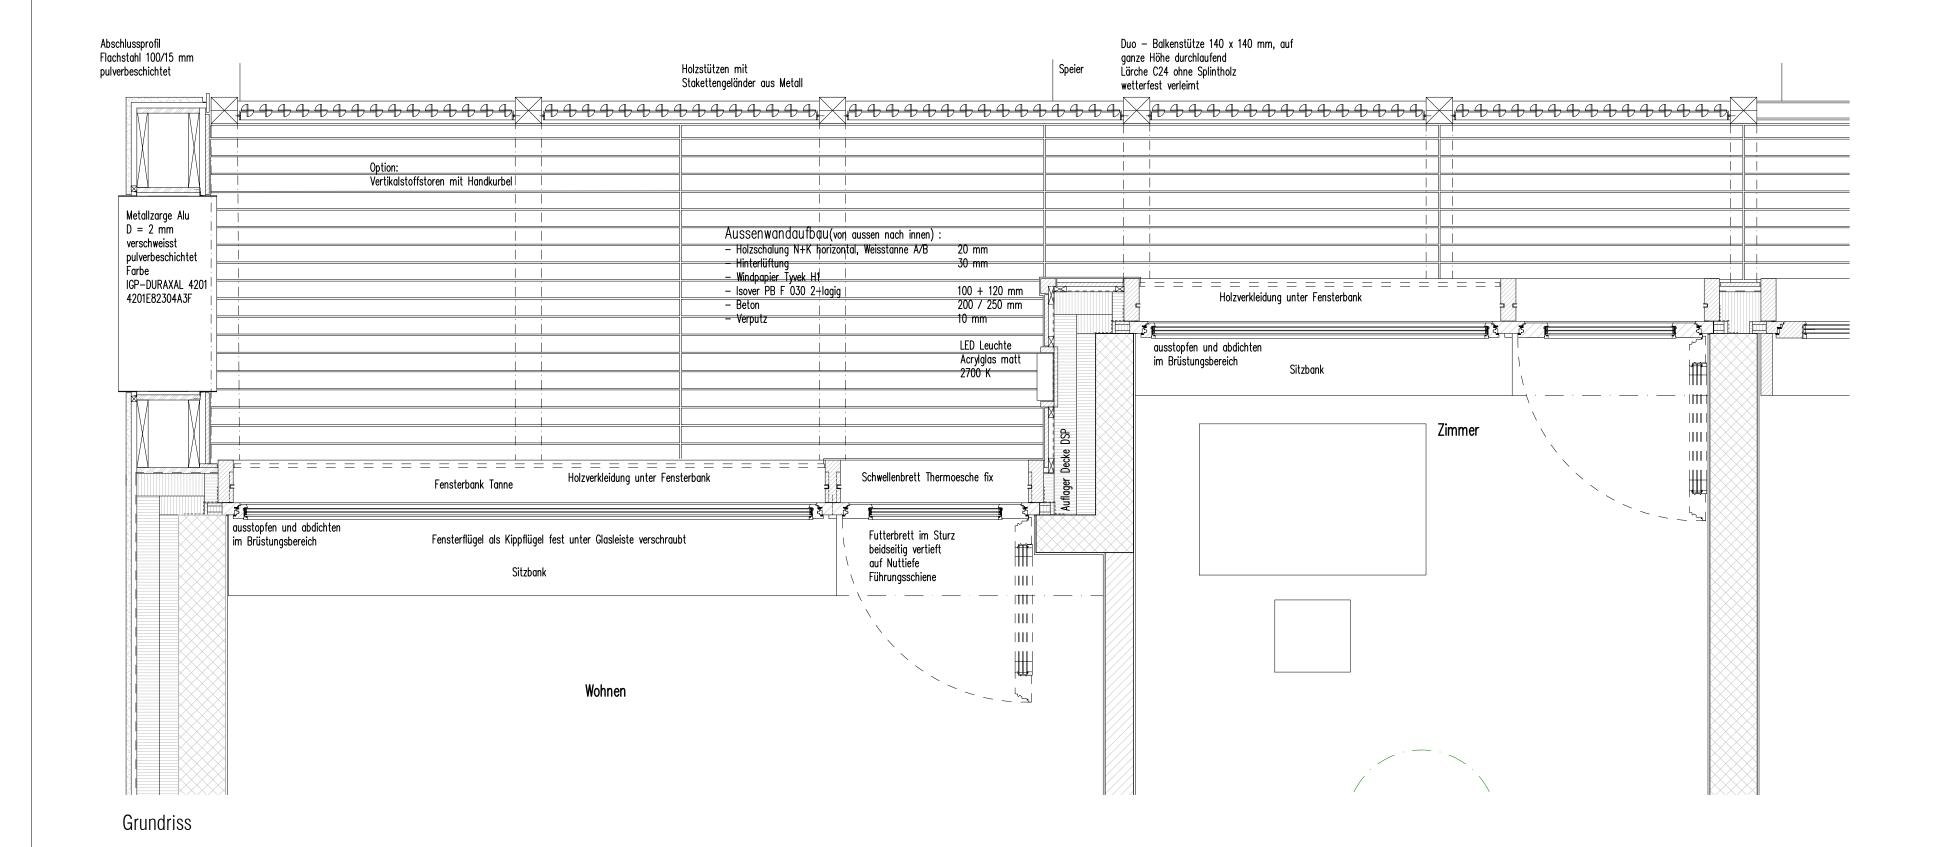

Wohnbaugenossenschaft der Stadt Chur (WSC)

Quartierüberbauung Alte KEB – Haus D

DETAIL FENSTER F1


GREDIG WALSER ARCHITEKTEN AG Tittwiesenstrasse 61 CH-7000 Chur T 081 250 31 19 gredig@gredig-walser.ch

Plan-Nr. F1

MST. 1:20

Format A1

Datum / gez. 06.06.16

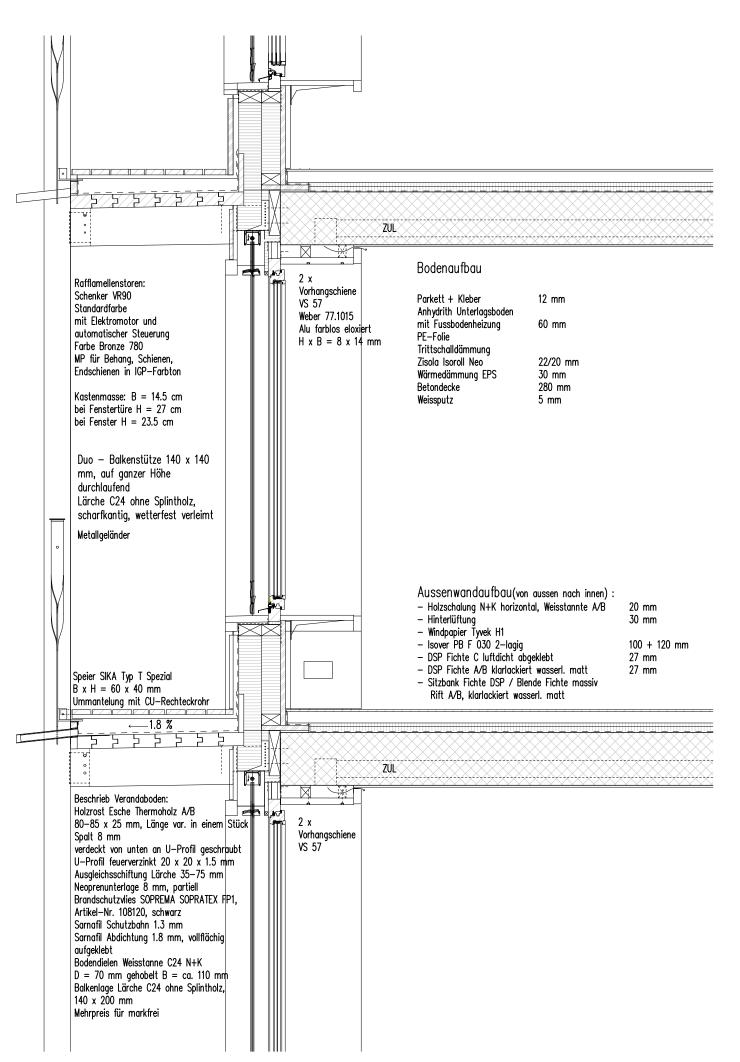

Schnitt