


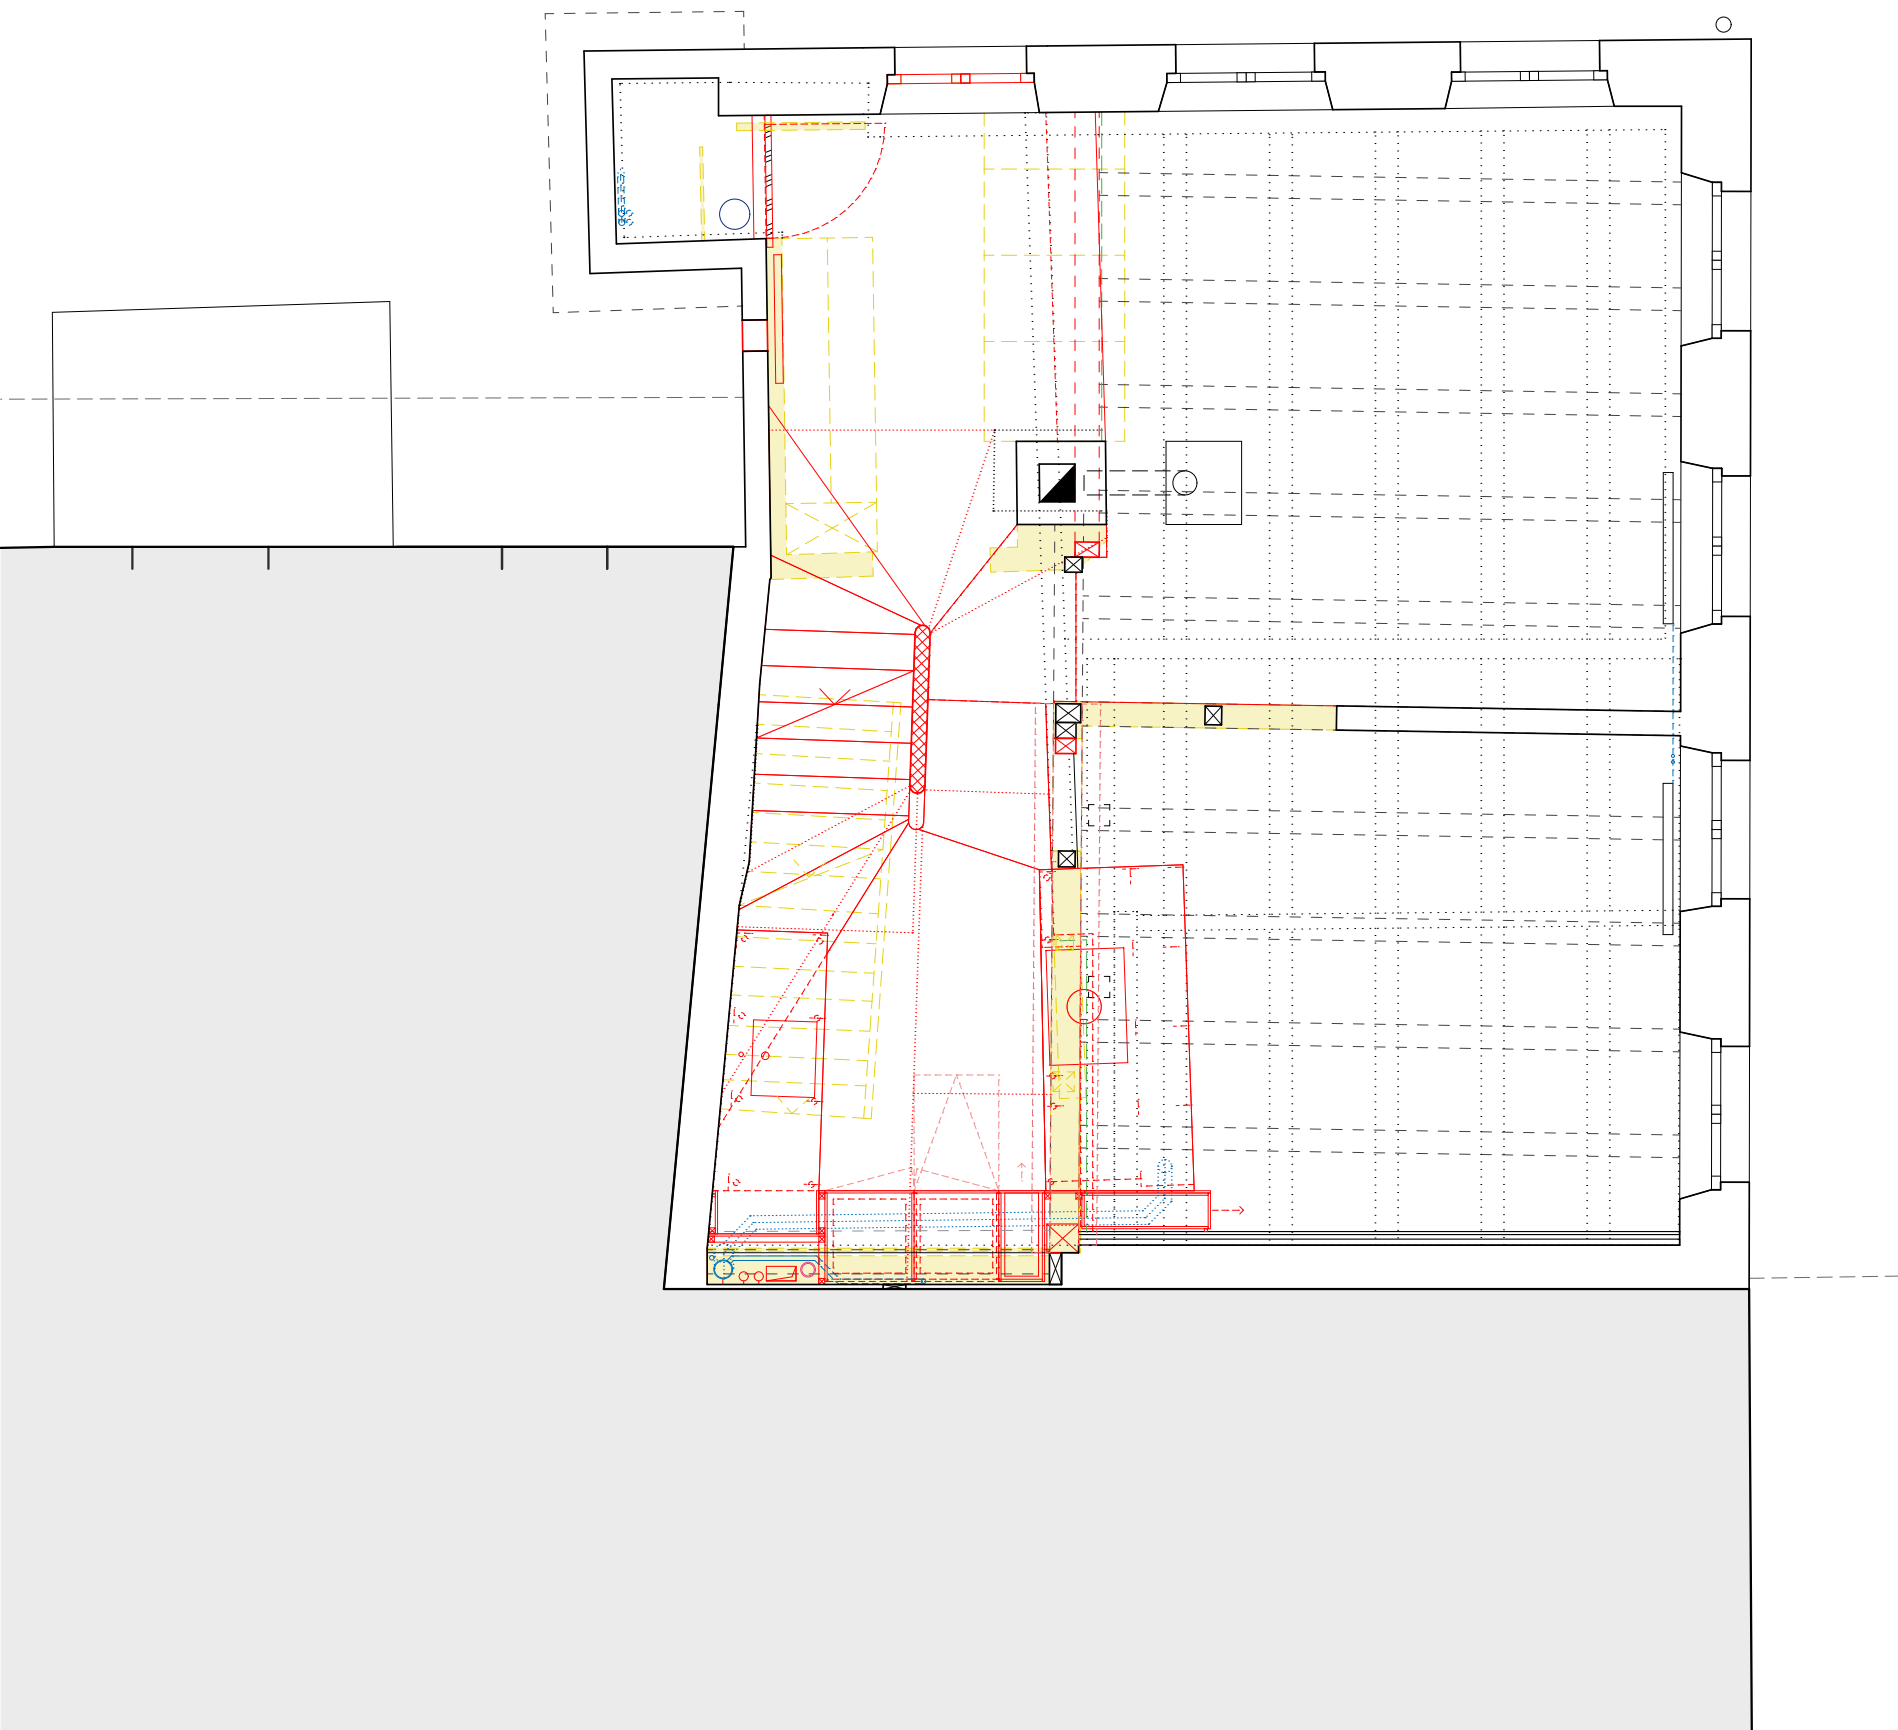

Objekt	Umbau Flarzhaus Uster Bachgasse 20, 8610 Uster
Phase	Ausführung
Projekt-Nr	037
Parzellen-Nr	108
Plan	1.Obergeschoss
Massstab	1:50
Plan-Nr	G10_50
Architekten	Stefan Wülser Architektur und BALISSAT KAÇANI GmbH Bruggerstrasse 37, CH-5400 Baden contact@balissatkacani.com

Bauherr:in	Isabelle Stöckli, Andreas Pauling Guschstrasse 18, 8610 Uster		
Datum	Gezeichnet	Format	CAD-File
08.03.24	KaF/NS	A3	/Users/balissat01/Balissat Kacani Dropbox/--- PROJEKTE/037 FLARZHAUS/ 05 PLAENE/240308_Uster_Projekt.mp.pln

± 0.00 = 474.416

Alle Masse sind vor Ort zu prüfen

Bestand

Abbruch

Neu

0

1

2

1:50

Geschossfläche=

57.70m²

Nettogeschossfläche Total =

44.10 m²

N

Geschossfläche= 57.70m²
Nettogeschossfläche Total = 44.10 m²