

02BB BABU'S AUSFÜHRUNGSPLÄNE

Schnitt G-G / H-H
0.EG

PROJEKT

Babu's
Theatrestrasse 3
8001 Zürich



BAUHERRSCHAFT

Kubista Gastro GmbH
Löwenstrasse 1
8001 Zürich

Format A3
Gez. HL
MST. 1:50 A3
Plan Nr. 02BB_INT_10
Datum 16.Nov 2023

Hanya Leo
hi@hanyaleo.com
+41 (0) 41 201 40 21

Alle Baumasse müssen vor Ort vom Unternehmer überprüft und entnommen werden. Sämtliche Pläne für die Einbauten, können im Bestand abweichen, bei Abweichungen ist der Architekt darüber in Kenntnis zu setzen

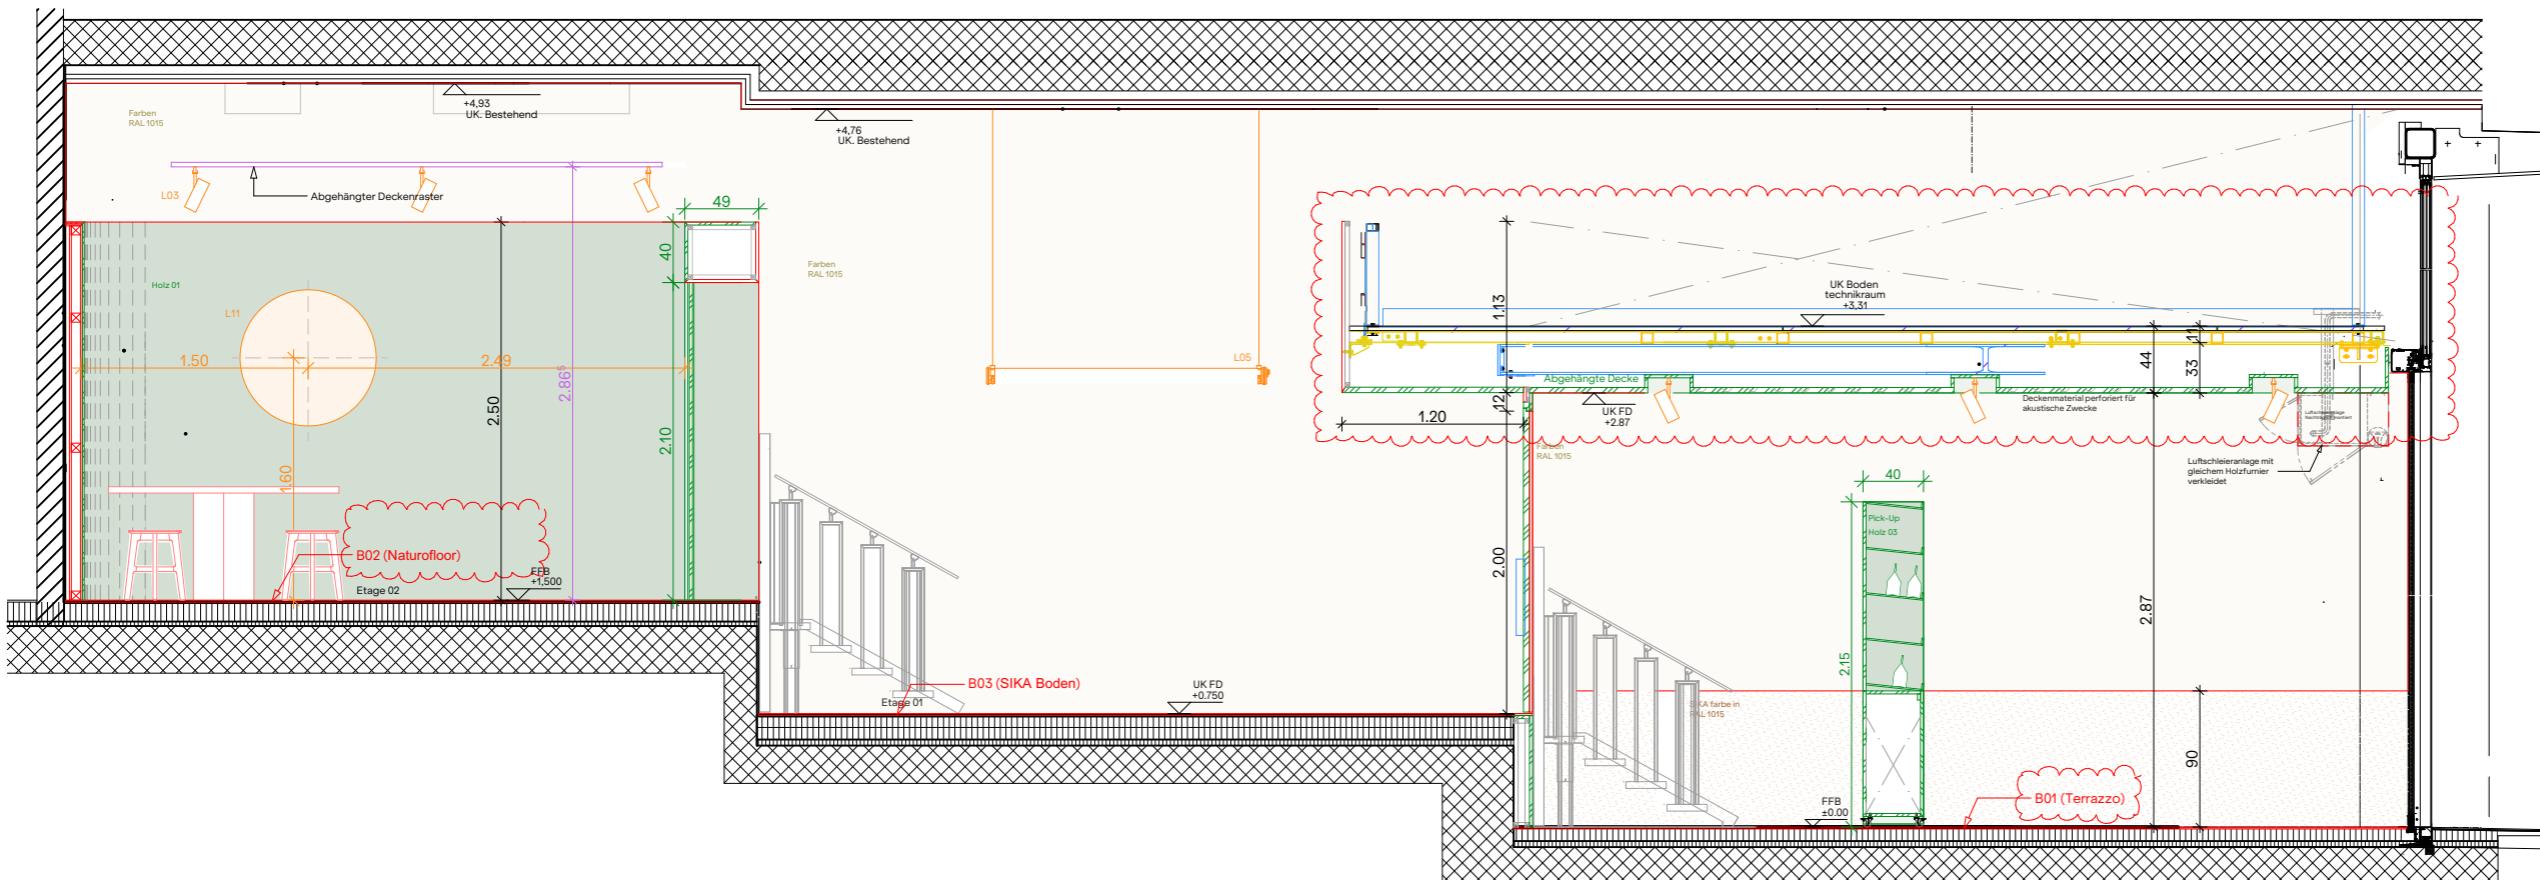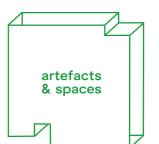

SCHNITT H-H

