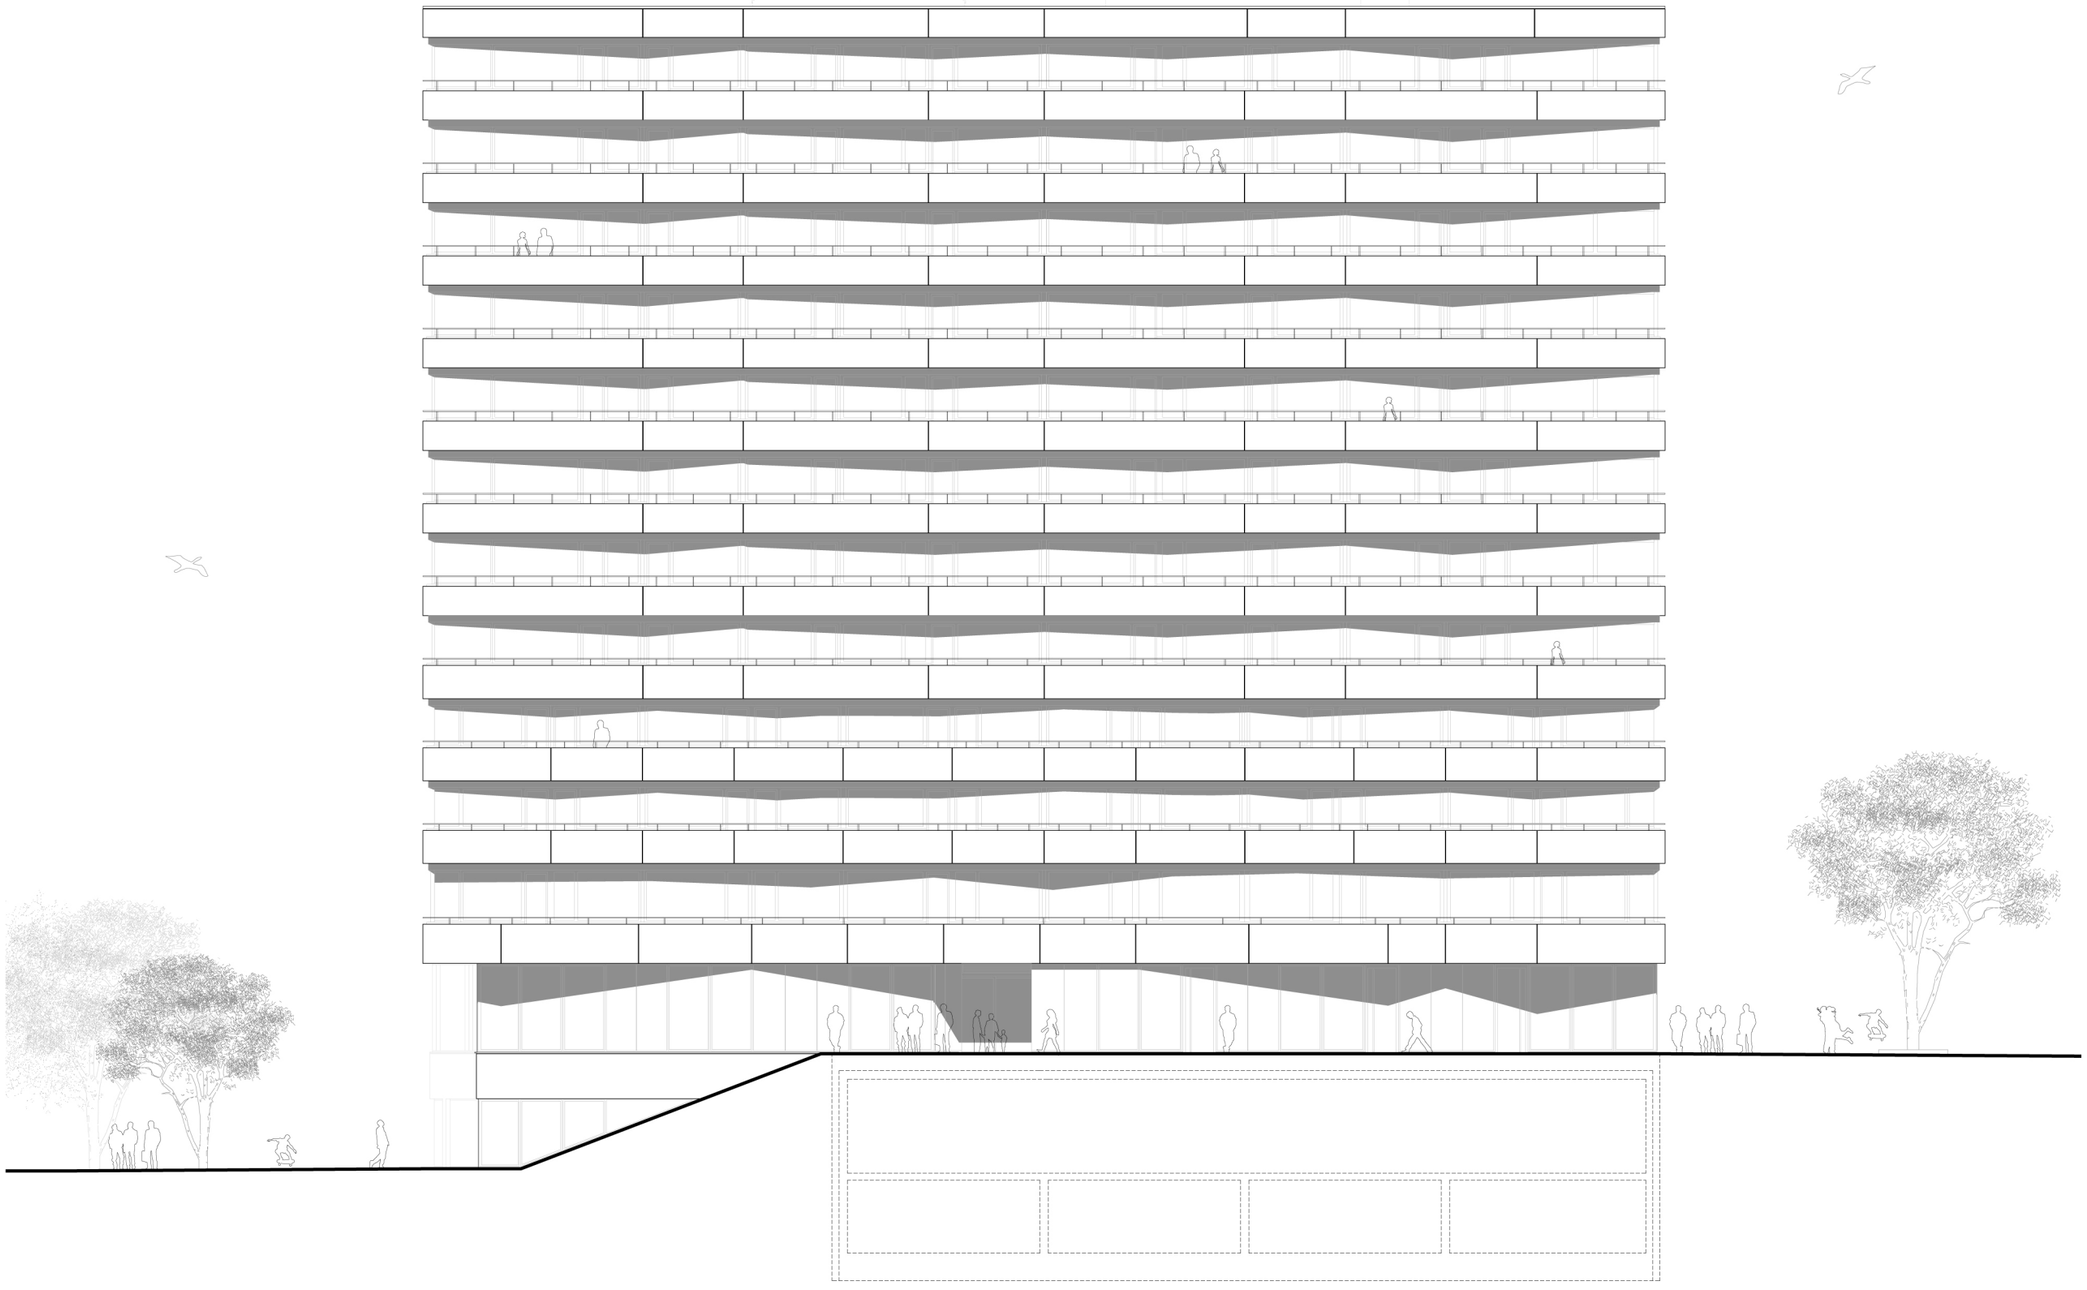

façade ouest

0 5 10 20