



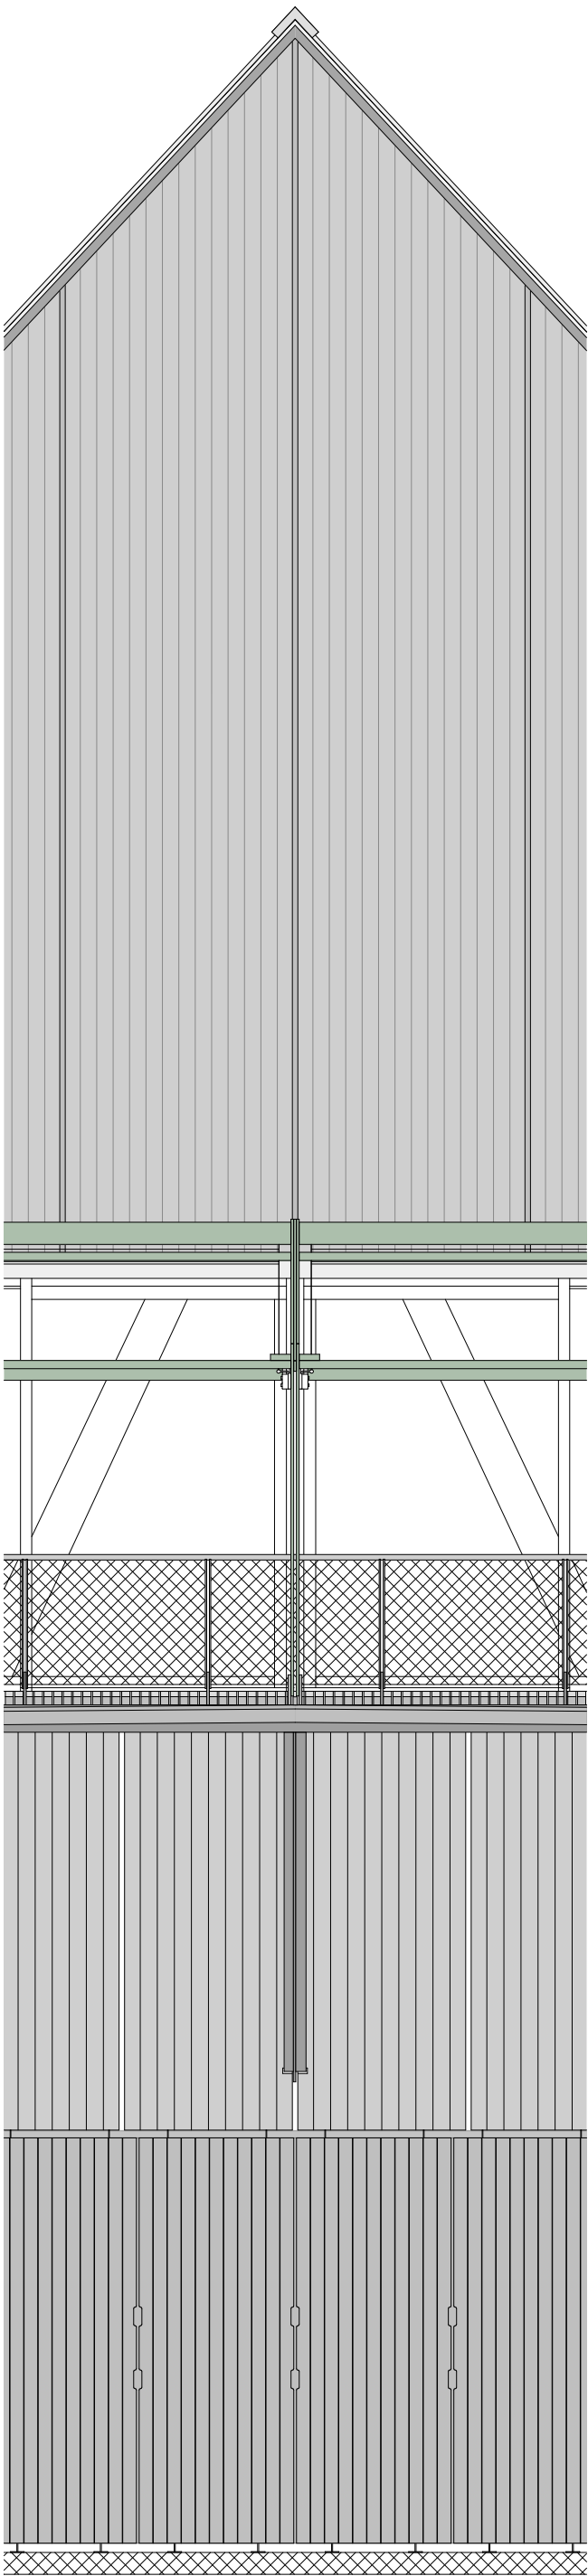

Corinna Menn

Geschlossene Fassade
im Erdgeschoss im Winter

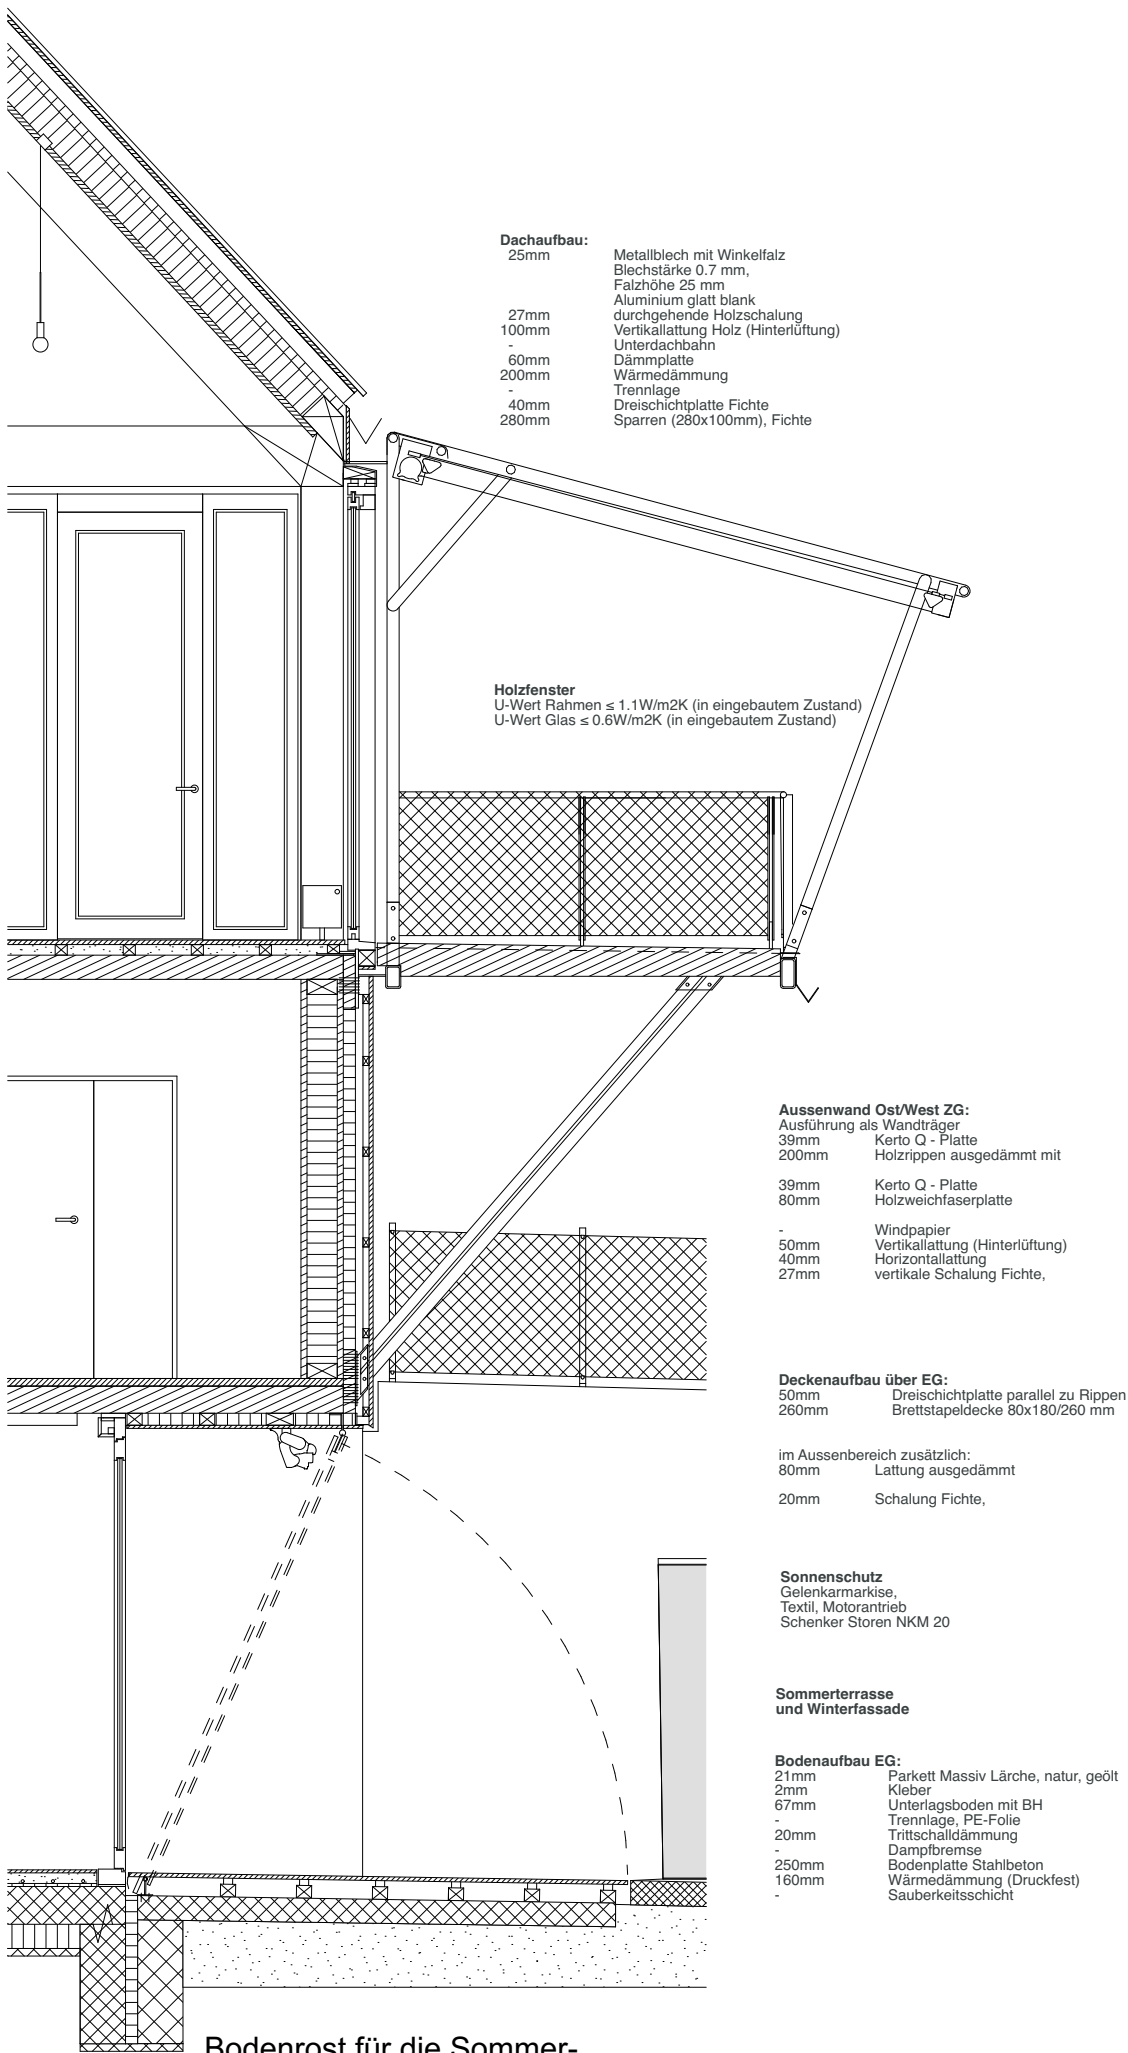

Bodenrost für die Sommer-
terrasse zum Hochklappen

Prinzipschnitt der Fassade M 1:50