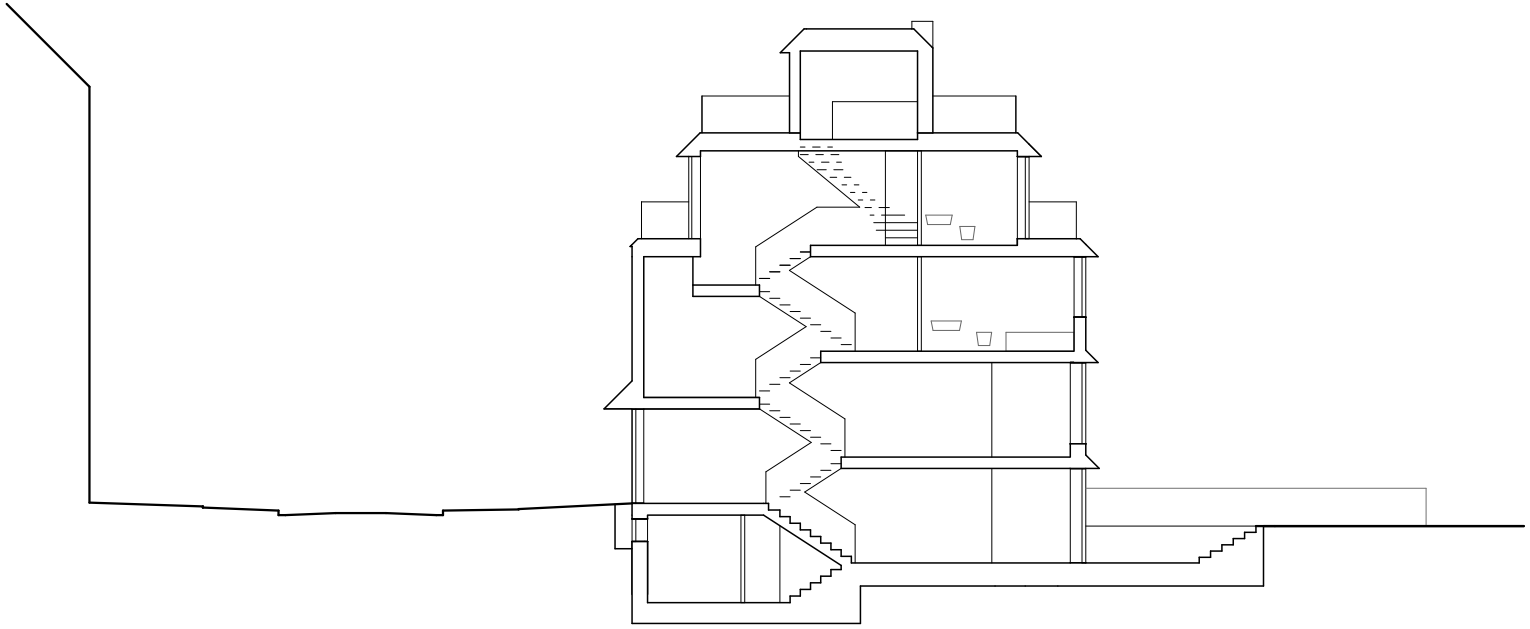

Schnitt A-A

0 2 m