


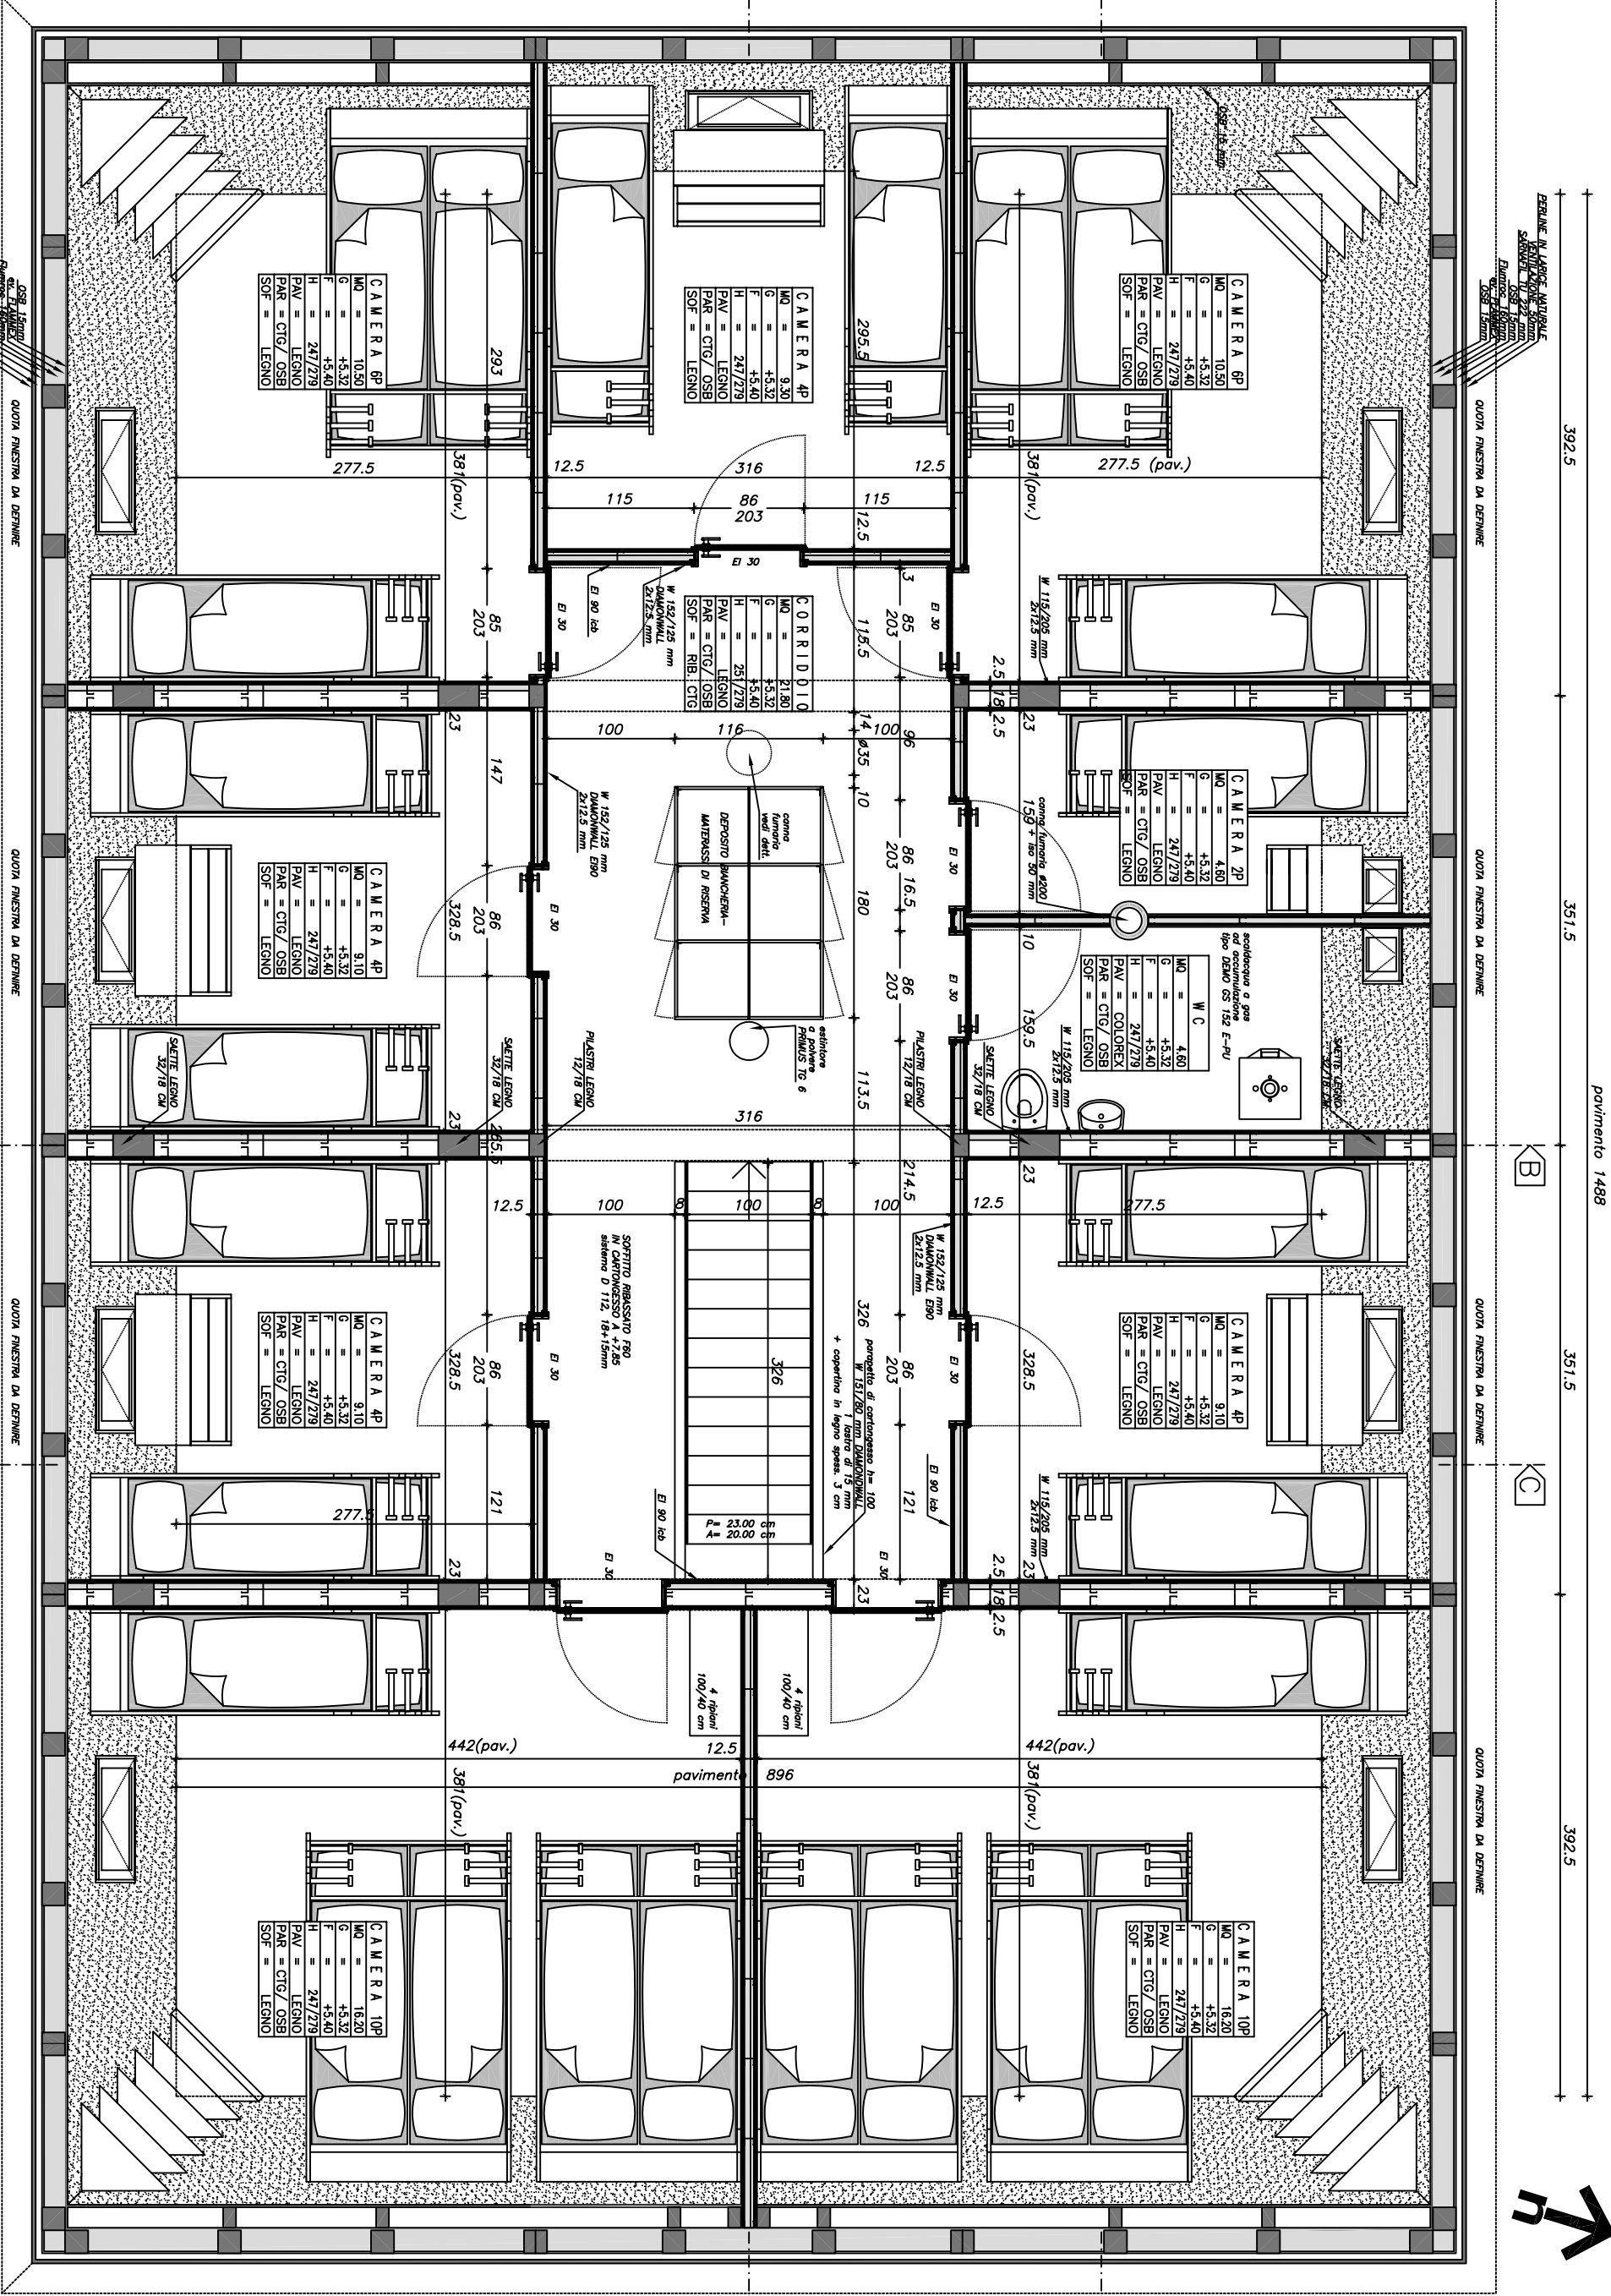

| CAPANNA CORNO GRIES - RISTRUTTURAZIONE E AMPLIAMENTO   |          |
|---|----------|
| scala   | n° piano |
| 1:50   | 2-04     |
| data   | modifica |
| 2.05.07   | 0        |
| titolo piano   |          |
| 2° PIANO<br>CAMERE   |          |
| proprietario   |          |
| CLUB ALPINO SVIZZERO   |          |
| C:\Documenti\Corno Gries\log.jpg   |          |
| SEZIONE BELLINZONA E VALLI   |          |
| progettista e direzioni lavori   |          |
| STUDIO D' ARCHITETTURA<br>SILVANO CACCIA<br>DIPL. ETH SIA OTIA<br>VIA CANTONALE 8<br>6760 FAIDO - TI<br>TEL. 0918662227<br>FAX. 0918662458<br>NATEL. 0795603555<br>SILVANO.CACCIA@SWISSONLINE.CH                                                       |          |
| calcoli statici   |          |
| STUDIO D' INGEGNERIA<br>CELO - MUTTONI - SCARINI<br>ING. BRENNO CELO<br>6760 FAIDO - TI<br>TEL. 0918661747<br>FAX. 0918661906<br>NATEL. 0792304947<br>ING-CMS@BLUEWIN.CH                                                                               |          |
| legenda materiali   |          |
| <div><div></div>ESISTENTE</div> <div><div></div>LEGNO</div> <div><div></div>CARTONGESSO</div> <div><div></div>MURATURA IN C.A.</div> <div><div></div>MURATURA IN SILICO</div> <div><div></div>MURATURA IN COTTO</div> <div><div></div>ISOLAZIONE</div> |          |