197 Neubau Einfamilienhaus mit Einliegerwohnung

Ostfassade 1:100

Swiss Arc Award 2024

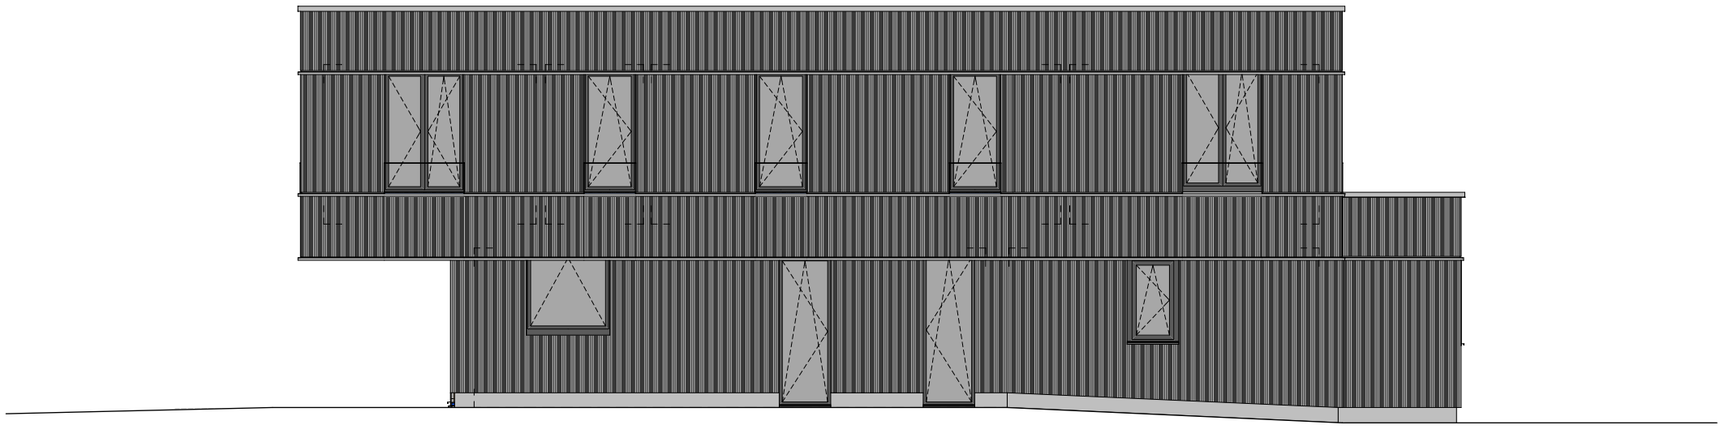

blu dipl architekten eth sia

blu architekten ag
Habsburgerstrasse 35
CH - 6003 Luzern

+41 41 361 29 06
atelier@
blu-architekten.ch