


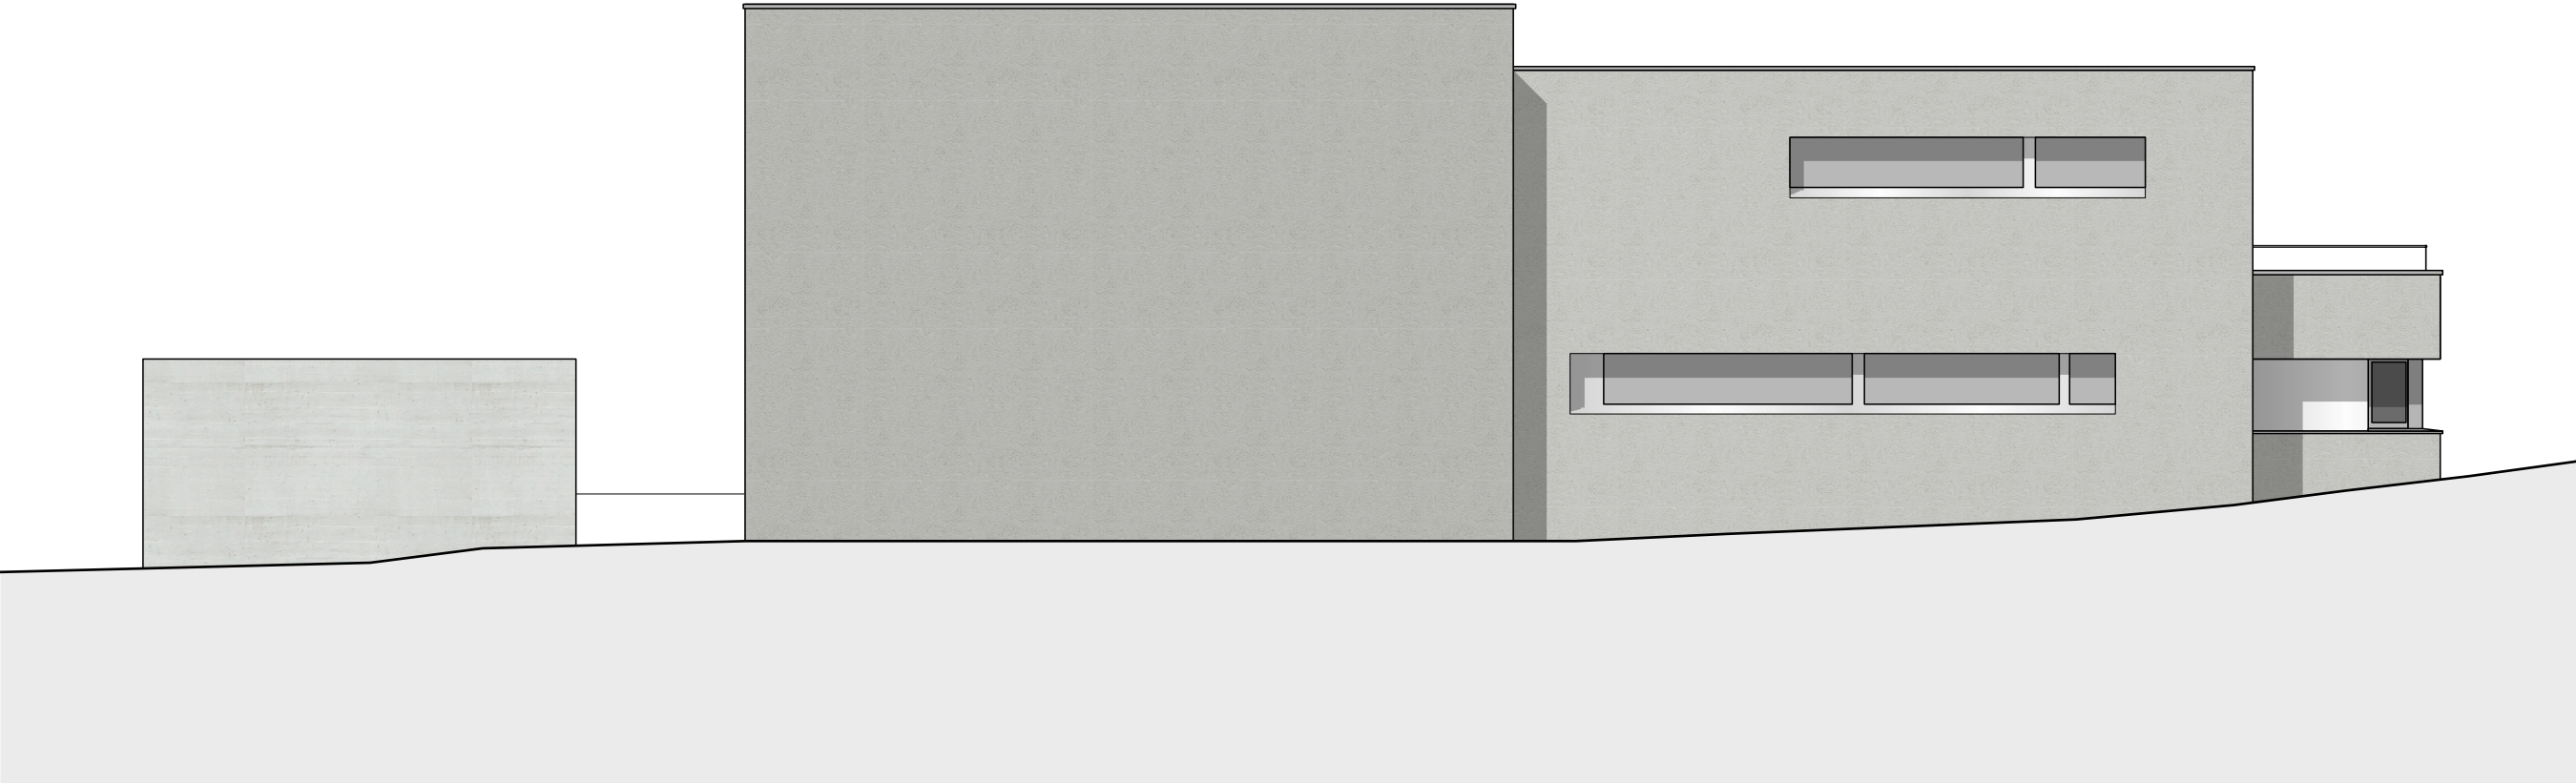

Nordfassade
1:100

